ZAŁĄCZNIK 6d - MAPA LOKALIZACJI STANOWISK ARCHEOLOGICZNYCH

Kontrakt na roboty 1B.7 WWW Widawa - przebudowa systemów zabezpieczenia przed powodzią gm. Czernica, Długołęka, Wisznia Mała i Wrocław

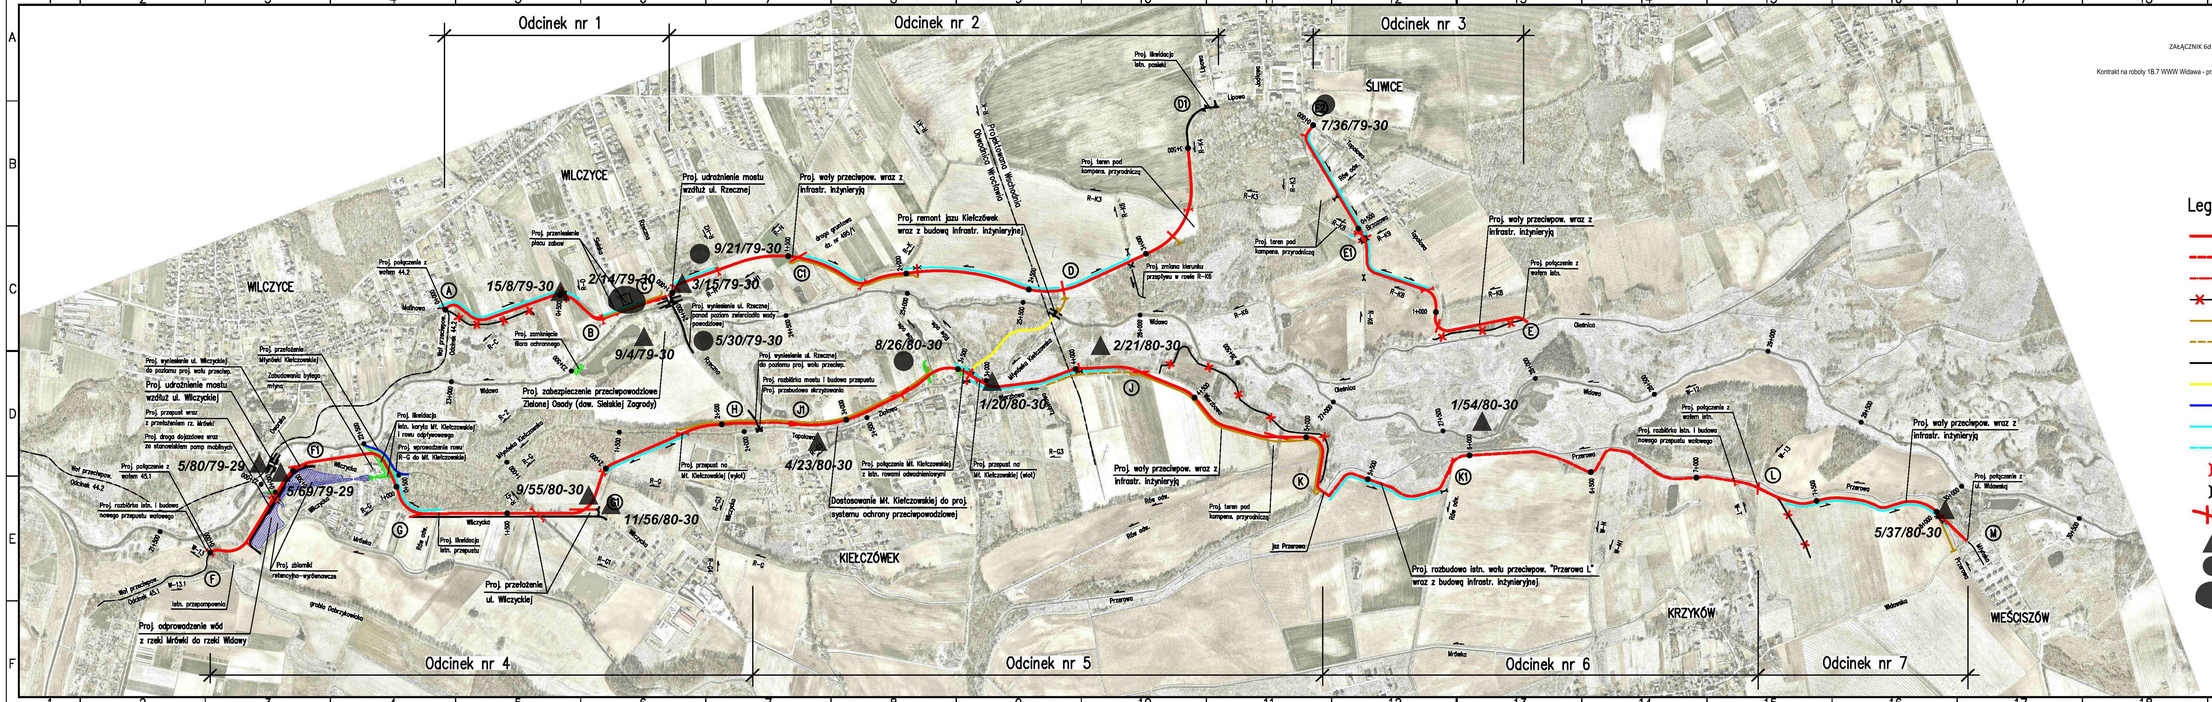

Plan sytuacyjny
Skala 1:10.000