Sztolnia
1:100

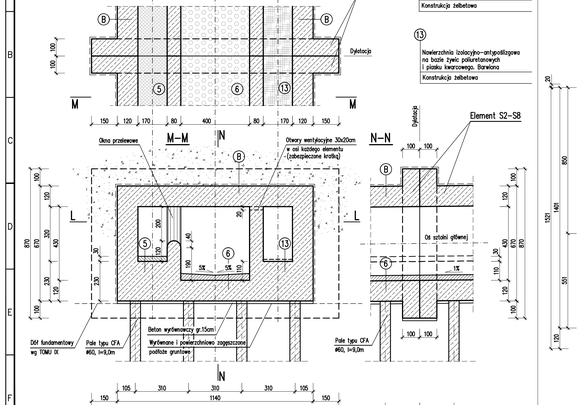

Naświetla
1:100

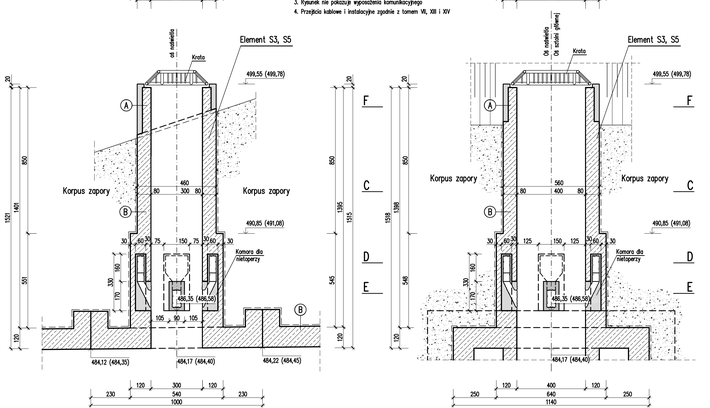

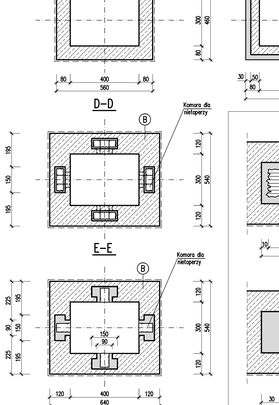

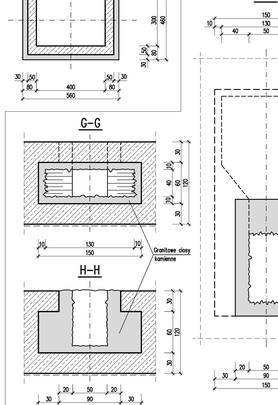

Komora dla nietoperzy
1:25

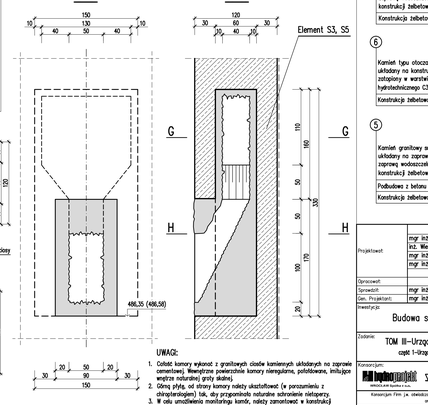

UWAGI:
1. Cokoł komory wykonać z granitowych cięć kamiennych układanych na zaprawie cementowej. Wewnętrzne powierzchnie komory nieregularne, potrzebowane, imitujące wygląd naturalnej groty skalnej.
2. Górna płyta, od strony komory należy skształtować (w porozumieniu z ekspertem/ekspert) tak, aby przypominała naturalne sklepienie nietoperzy.
3. W celu umożliwienia monitoringu kondr, należy zamontować w konstrukcji nadwietrza oraz w komorze i jej otoczeniu stanowiska oświetlenia.

A
Kamień murowy granitowy o wymiarach 60x40x25cm murowany na zaprawie cementowej, spoinowany zaprawą wodoszczelną, kotwiony w konstrukcji żelbetowej prętami l=75cm, ⌀6 (4szt./m2)
Konstrukcja żelbetowa

B
Kamień tęgu otoczak średnicy 60–80cm układany na konstrukcji żelbetowej w mastwie około 100x100cm zalany w warstwie betonu hydrotechnicznego C30/37, W-4, F-200, gr.30,0–40,0cm
Konstrukcja żelbetowa

S
Kamień granitowy surowy łupany o wymiarach 20x20x20cm układany na zaprawie cementowej spoinowany zaprawą wodoszczelną kotwiony w konstrukcji żelbetowej prętami ⌀6, l=95,0 (4szt./m2)
Podbudowa z betonu C16/20, gr.5,0–55,0cm
Konstrukcja żelbetowa

	Imię i nazwisko	Podpis	Specjalność	Nr uprawnień	Data
Projektował:	mgr inż. Tomasz Wróblewski		konstr.-budowlana	351/01/DUW	06.2016
	inż. Wiesław Lecyk		konstr.-inżynieryjna	750/Lb/71	06.2016
	mgr inż. Grzegorz Chudy				06.2016
	mgr inż. Łukasz Konopka				06.2016
Opracował:					
Sprawdził:	mgr inż. Jan Urbanowicz		konstr.-inż.	87/75/Wlkm	06.2016
Gen. Projektant:	mgr inż. Tomasz Wróblewski		konstr.-budowlana	351/01/DUW	06.2016

Inwestycja:
Budowa suchego zbiornika Boboszów na rzece Nysie Kłodzkiej

Zadanie: TOM III–Urządzenia zrzutowe
część 1–Urządzenia spustowe

Tytuł rysunku: Sztolnia. Przekrój konstrukcyjny, nadwietrza

Konsorcjum: Hydroprojekt Sp. z o.o. / WYG International Sp. z o.o.

Konsorcjum firm (a. stanowią, że niniejsza praca projektowa jest wykonana zgodnie z umową, obowiązującymi przepisami technicznio-budowlanymi oraz normami i zasadą wiedzy jako kompletna z punktu widzenia celu, któremu ma służyć.

Stadium: PB | Nr umowy: IP-360/D/N019/IW/11 | Nr archiwalny: S-3495/16 | Skala: 1:100 | Nr rysunku: III/1/1.10

Nr. preliminarza: B

Kopiowanie zawarte w niniejszym opracowaniu stanowi wyłączną własność KONSORCJUM i może być wykorzystywane wyłącznie zgodnie z przeznaczeniem określonym w umowie. Konsorcjum, z poszanowaniem własności osobistej praw.

Environmental Management Plan for the Task 2A.1/1
Construction of "Boboszów" – a dry flood control reservoir on Nysa Kłodzka River

Appendix 8c.

Sluice devices of the reservoir – tunnel, chimneys (shafts) and chambers for bats

(figure comes from the Building Design, version of June 2016)

Attention! This appendix is for illustration purposes only and does not replace the project documentation for the Task