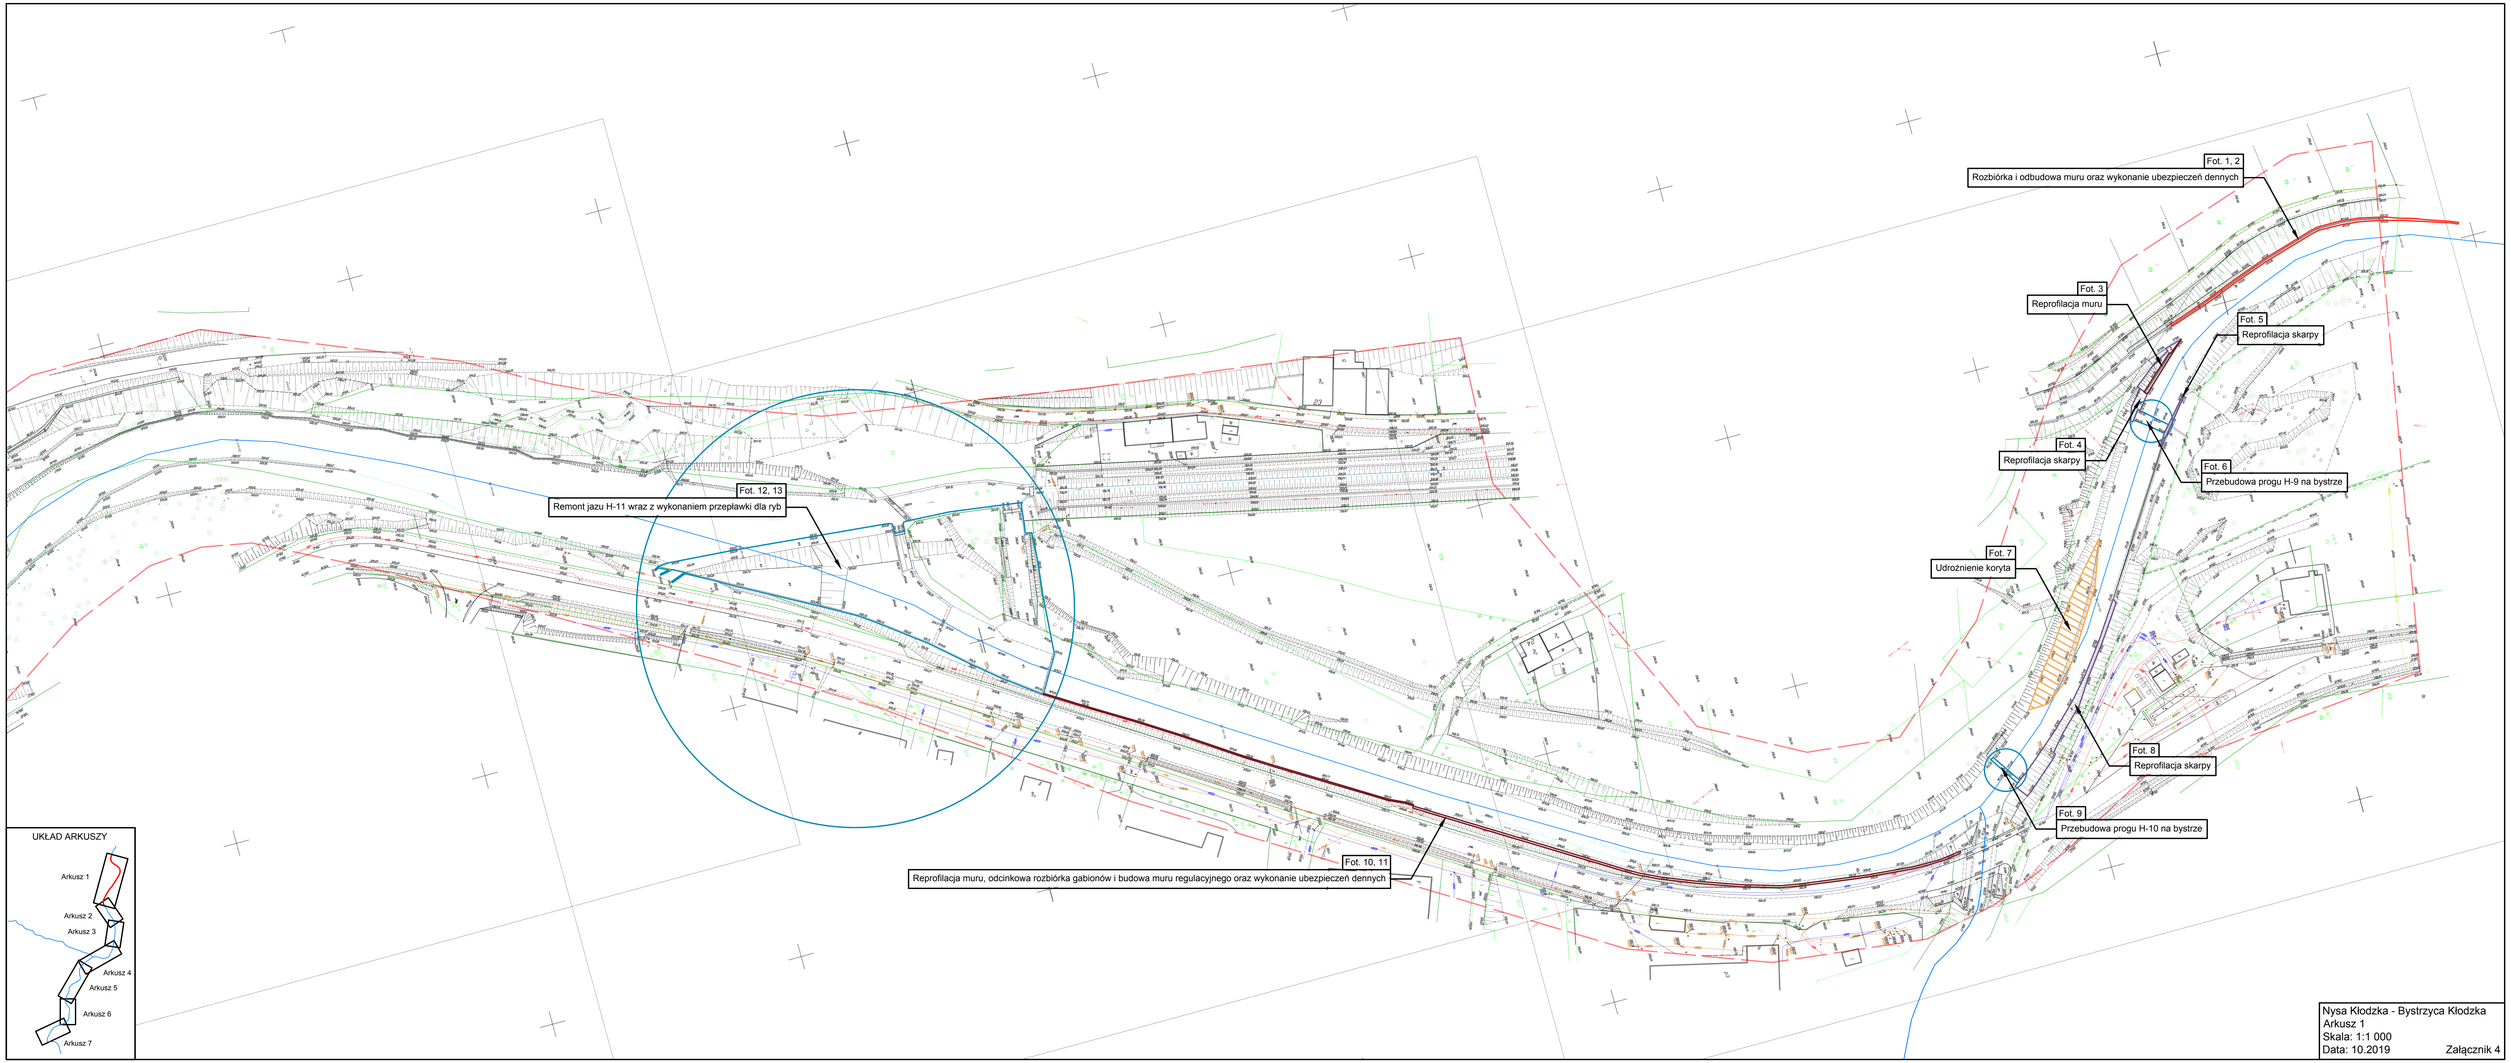
Fot. 1, 2
Rozbiórka i odbudowa muru oraz wykonanie ubezpieczeń dennych
Fot. 3
Reprofilacja muru
Fot. 5
Reprofilacja skarpy
Fot. 4
Reprofilacja skarpy
Fot. 6
Przebudowa progu H-9 na bystrze
Fot. 7
Udrożnienie koryta
Fot. 12, 13
Remont jazu H-11 wraz z wykonaniem przepławki dla ryb
Fot. 8
Reprofilacja skarpy
Fot. 9
Przebudowa progu H-10 na bystrze
Fot. 10, 11
Reprofilacja muru, odcinkowa rozbiórka gabionów i budowa muru regulacyjnego oraz wykonanie ubezpieczeń dennych
UKŁAD ARKUSZY
Arkusz 1
Arkusz 2
Arkusz 3
Arkusz 4
Arkusz 5
Arkusz 6
Arkusz 7
Nysa Kłodzka - Bystrzyca Kłodzka
Arkusz 1
Skala: 1:1 000
Data: 10.2019
Załącznik 4