


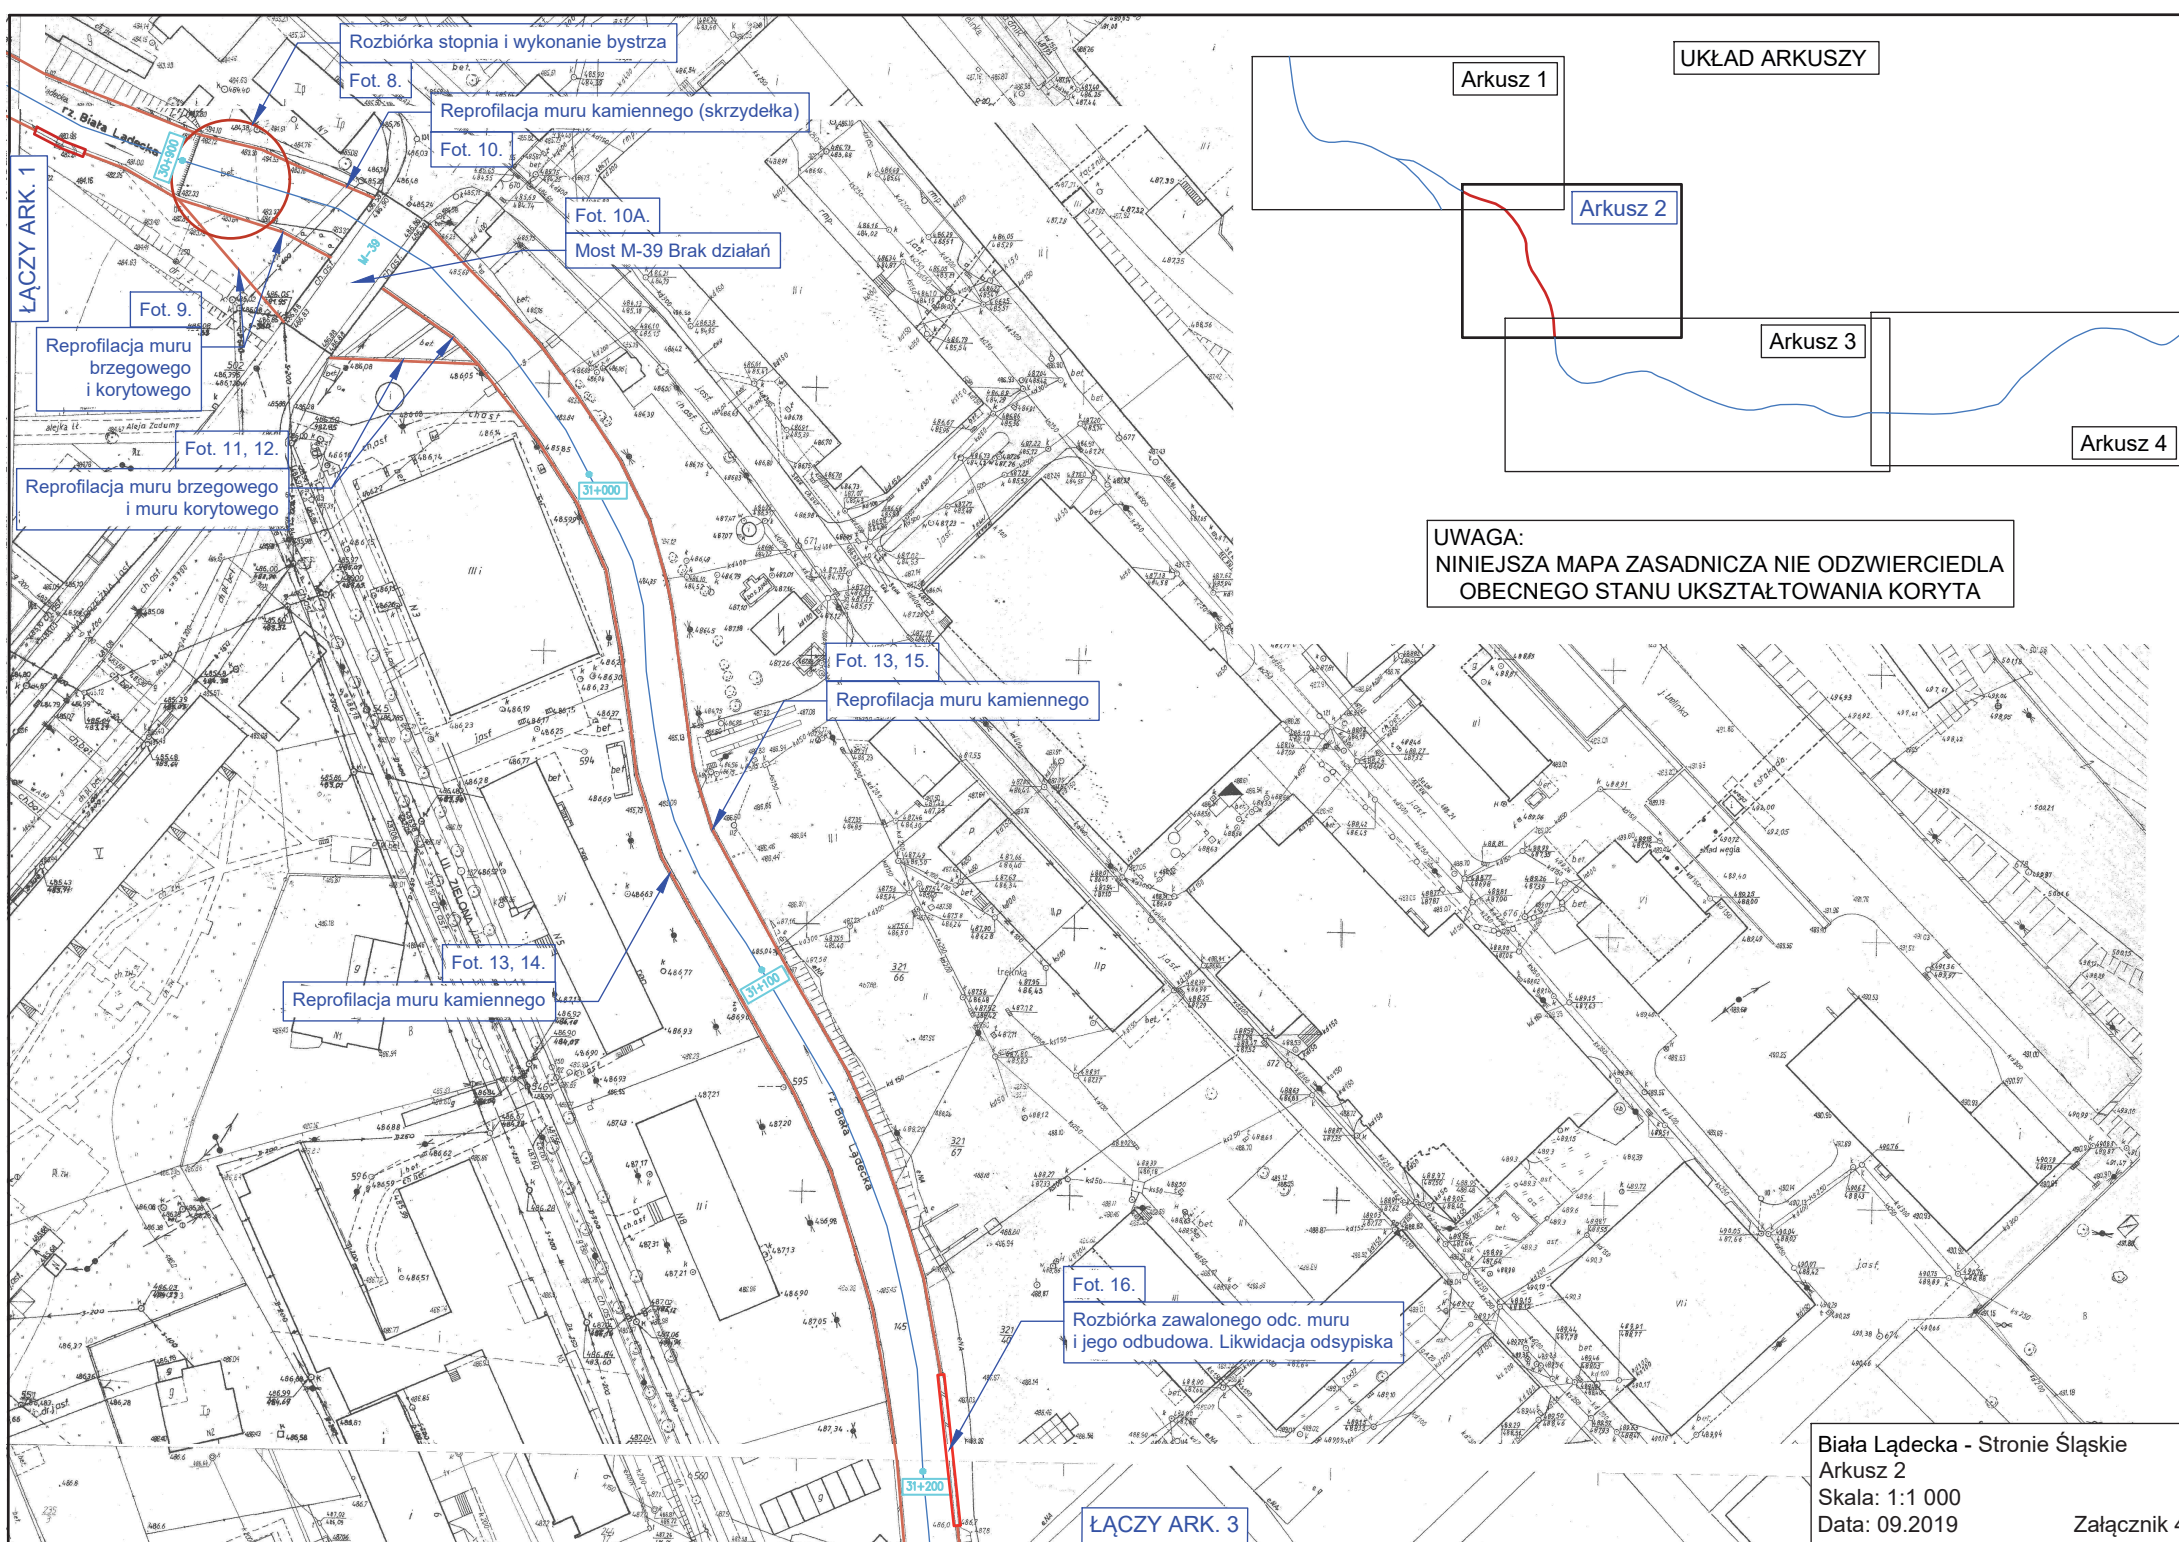

Rozbiórka stopnia i wykonanie bystrza

Fot. 8.

Reprofilacja muru kamiennego (skrzydełka)

Fot. 10.

Fot. 10A.

Most M-39 Brak działań

Fot. 9.

Reprofilacja muru
brzegowego
i korytowego

Fot. 11, 12.

Reprofilacja muru brzegowego
i muru korytowego

Fot. 13, 15.

Reprofilacja muru kamiennego

Fot. 13, 14.

Reprofilacja muru kamiennego

Fot. 16.

Rozbiórka zawalonego odc. muru
i jego odbudowa. Likwidacja odsypiska

Arkusz 1

UKŁAD ARKUSZY

Arkusz 2

Arkusz 3

Arkusz 4

UWAGA:
NINIEJSZA MAPA ZASADNICZA NIE ODZWIERCIEDLA
OBECNEGO STANU UKSZTAŁTOWANIA KORYTA

Biała Łądecka - Stronie Śląskie
Arkusz 2
Skala: 1:1 000
Data: 09.2019

Załącznik 4

ŁĄCZY ARK. 3

ŁĄCZY ARK. 1