


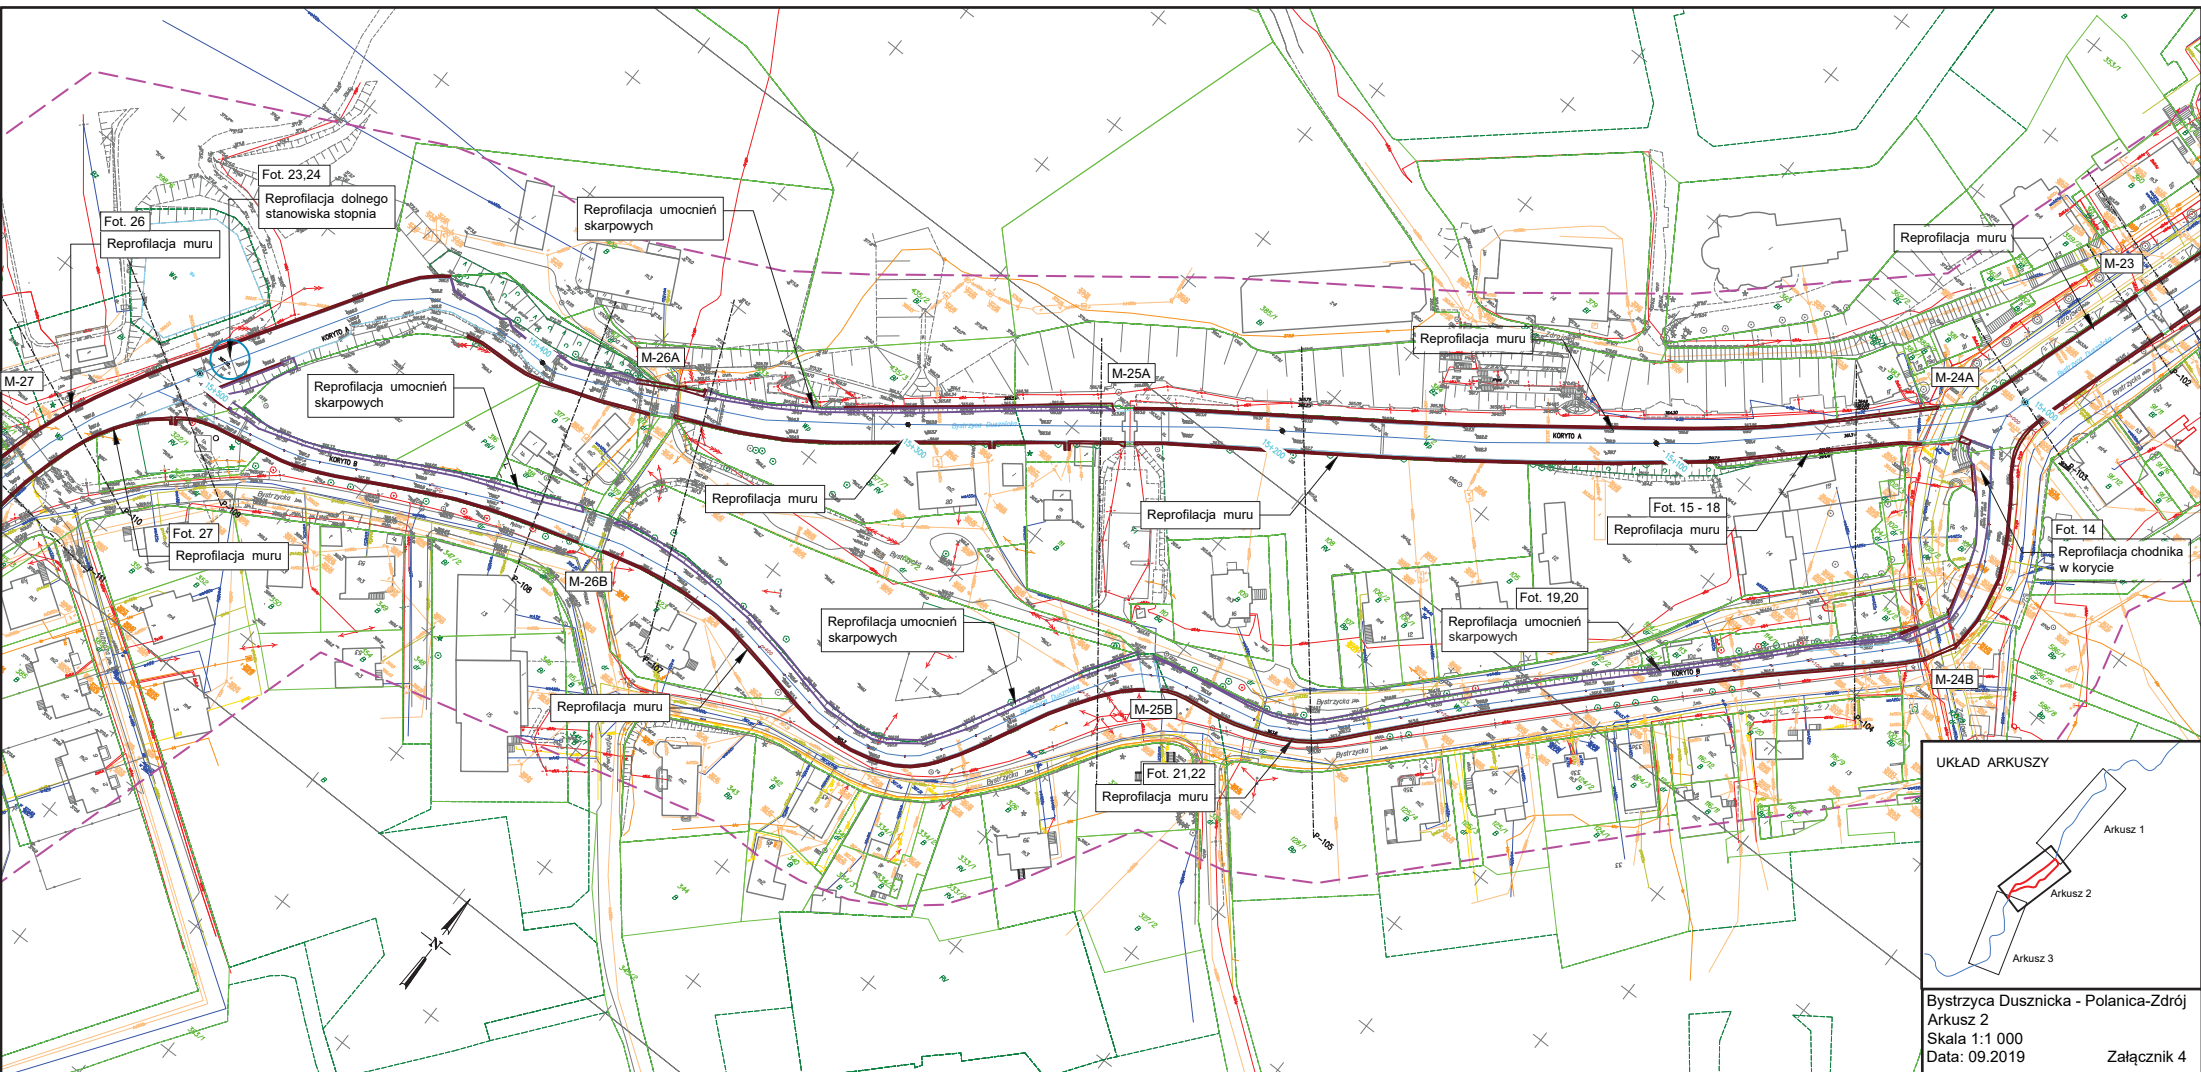

UKŁAD ARKUSZY

Arkusz 1
Arkusz 2
Arkusz 3

Bystrzyca Dusznicka - Polanica-Zdrój
Arkusz 2
Skala 1:1 000
Data: 09.2019

Załącznik 4