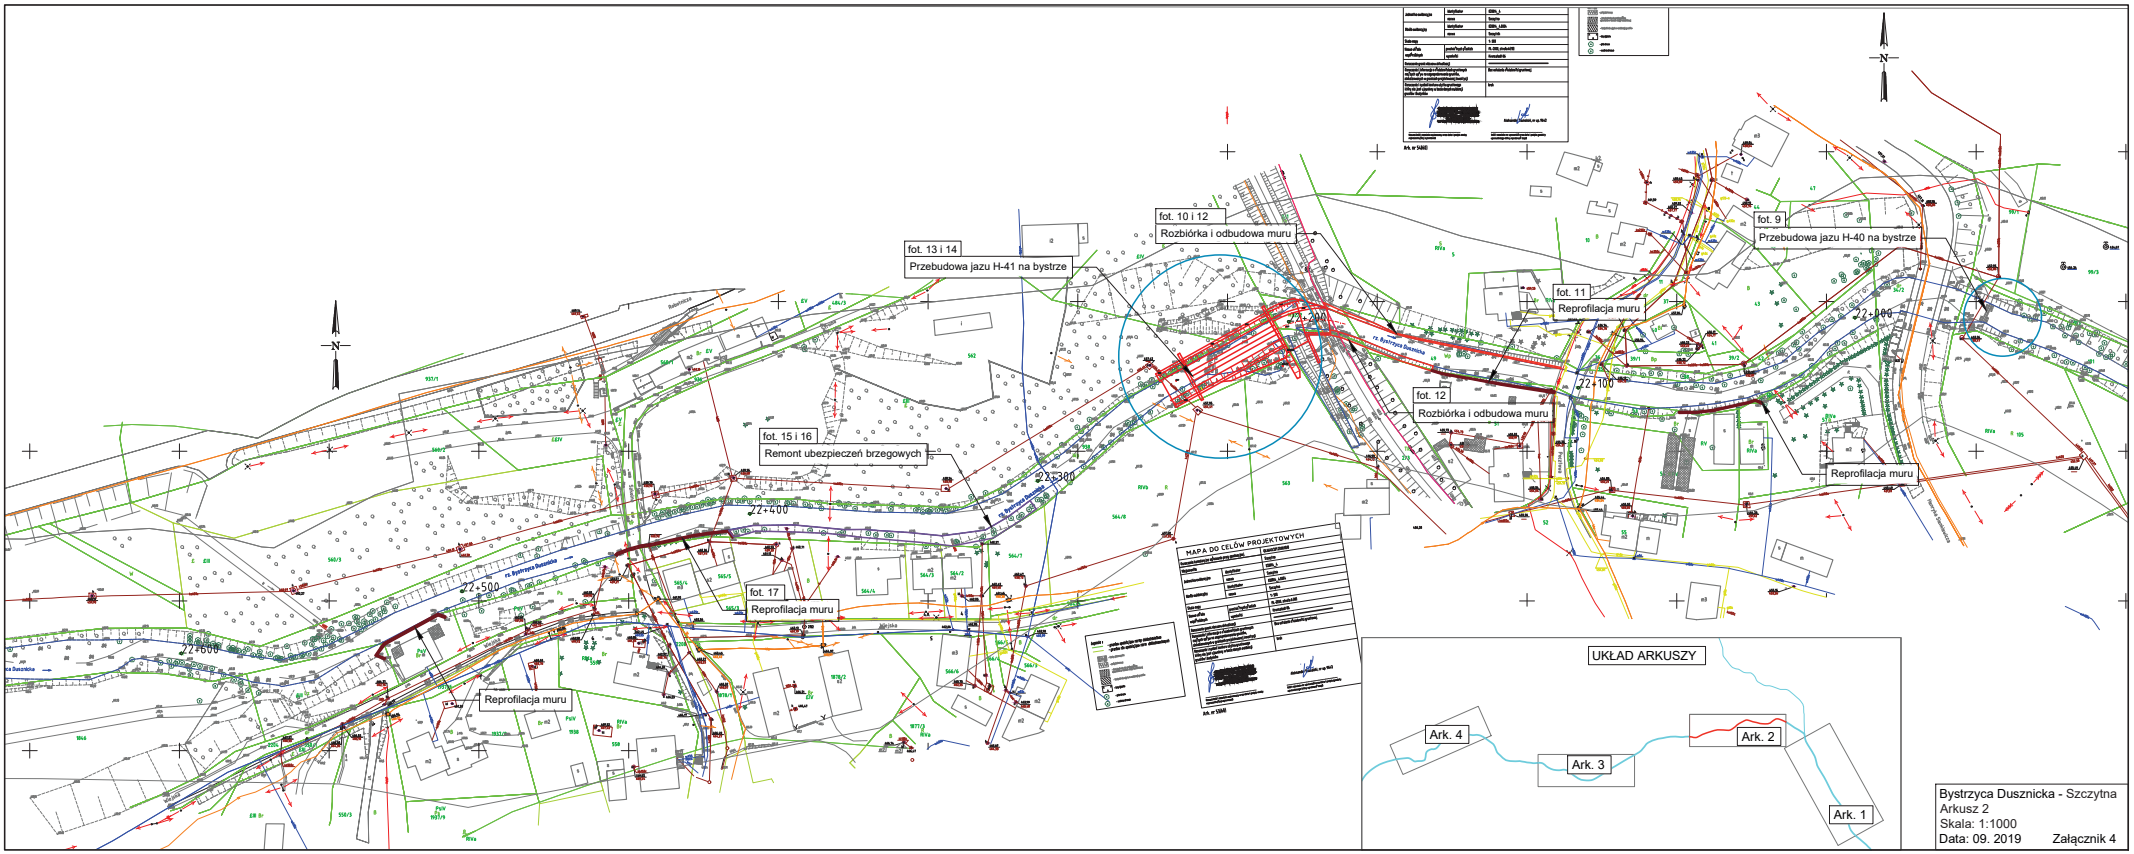
fot. 13 i 14
Przebudowa jazu H-41 na bystrze
fot. 10 i 12
Rozbiórka i odbudowa muru
fot. 9
Przebudowa jazu H-40 na bystrze
fot. 11
Reprofilacja muru
fot. 12
Rozbiórka i odbudowa muru
fot. 15 i 16
Remont ubezpieczeń brzegowych
fot. 17
Reprofilacja muru
Reprofilacja muru
Reprofilacja muru
22+600
22+500
22+400
22+300
22+200
22+100
22+000
MAPA DO CELÓW PROJEKTOWYCH
UKŁAD ARKUSZY
Ark. 4
Ark. 3
Ark. 2
Ark. 1
Bystrzyca Dusznicka - Szczytna
Arkusz 2
Skala: 1:1000
Data: 09. 2019
Załącznik 4