


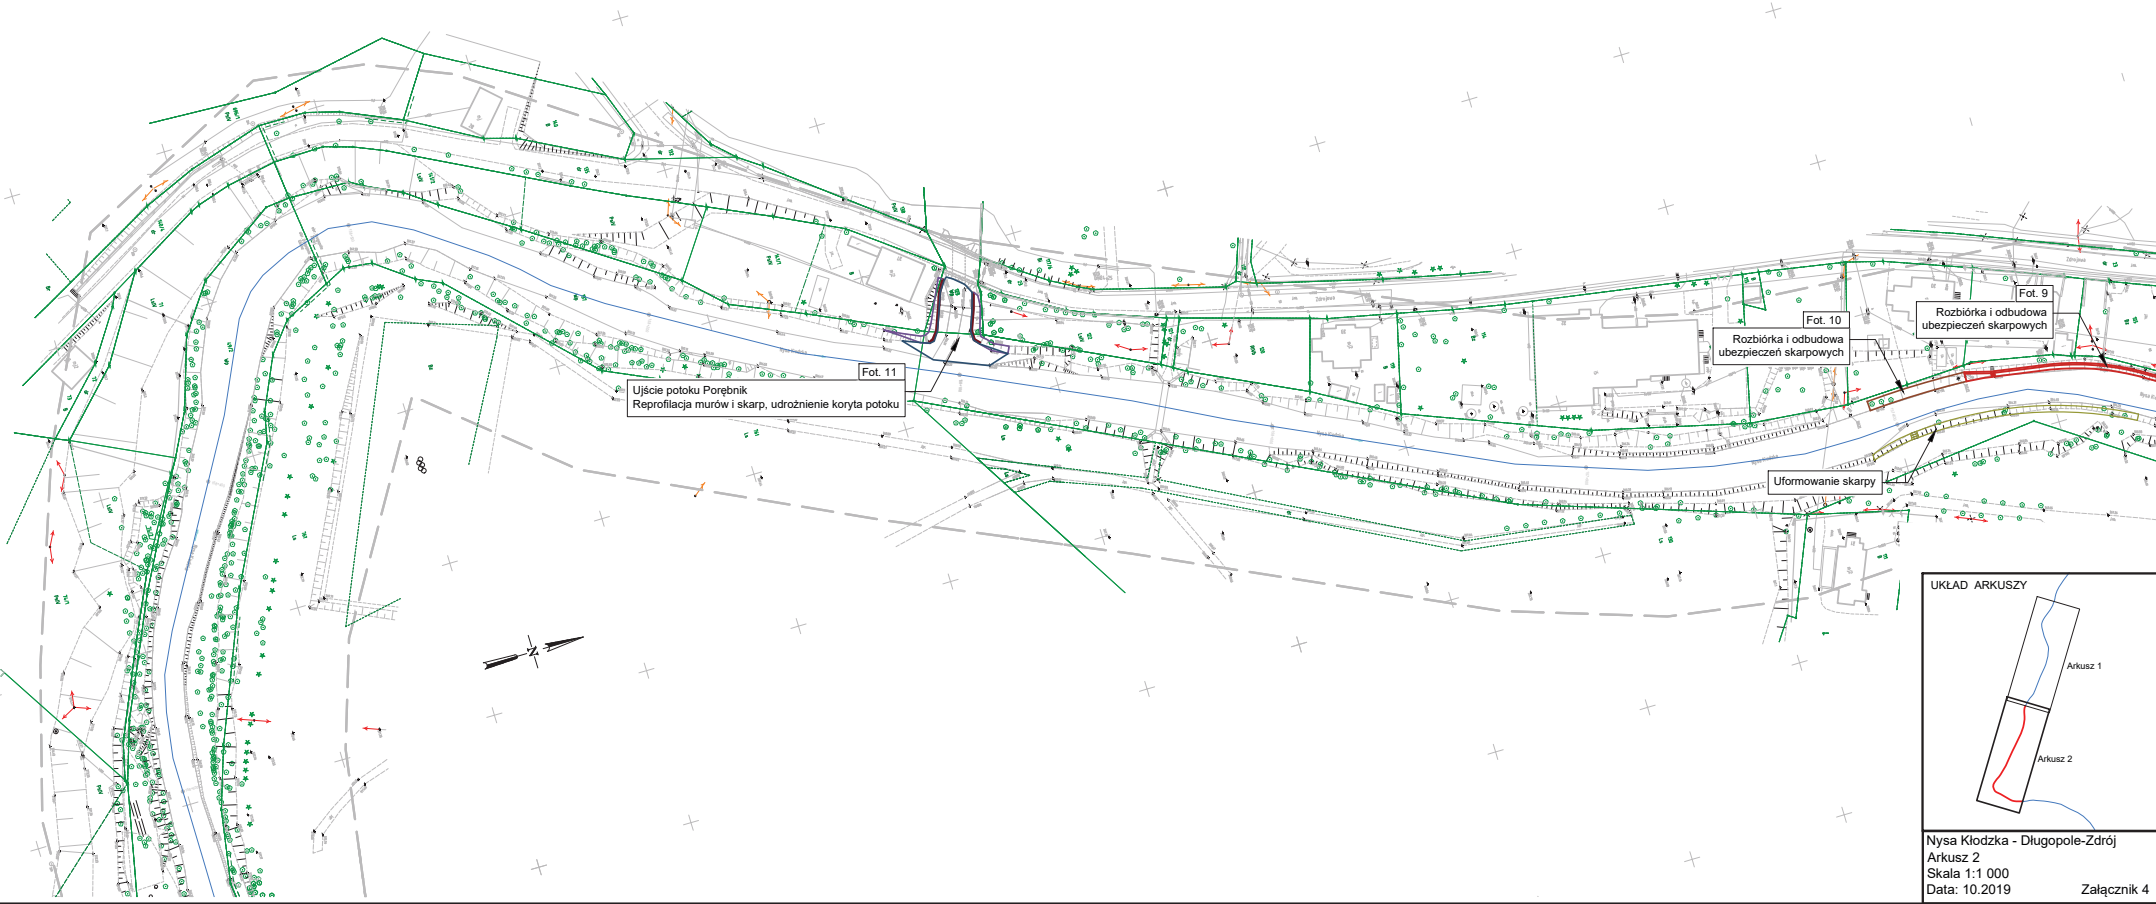

UKŁAD ARKUSZY

Arkusz 1
Arkusz 2

Nysa Kłodzka - Długopole-Zdrój
Arkusz 2
Skala 1:1 000
Data: 10.2019

Załącznik 4