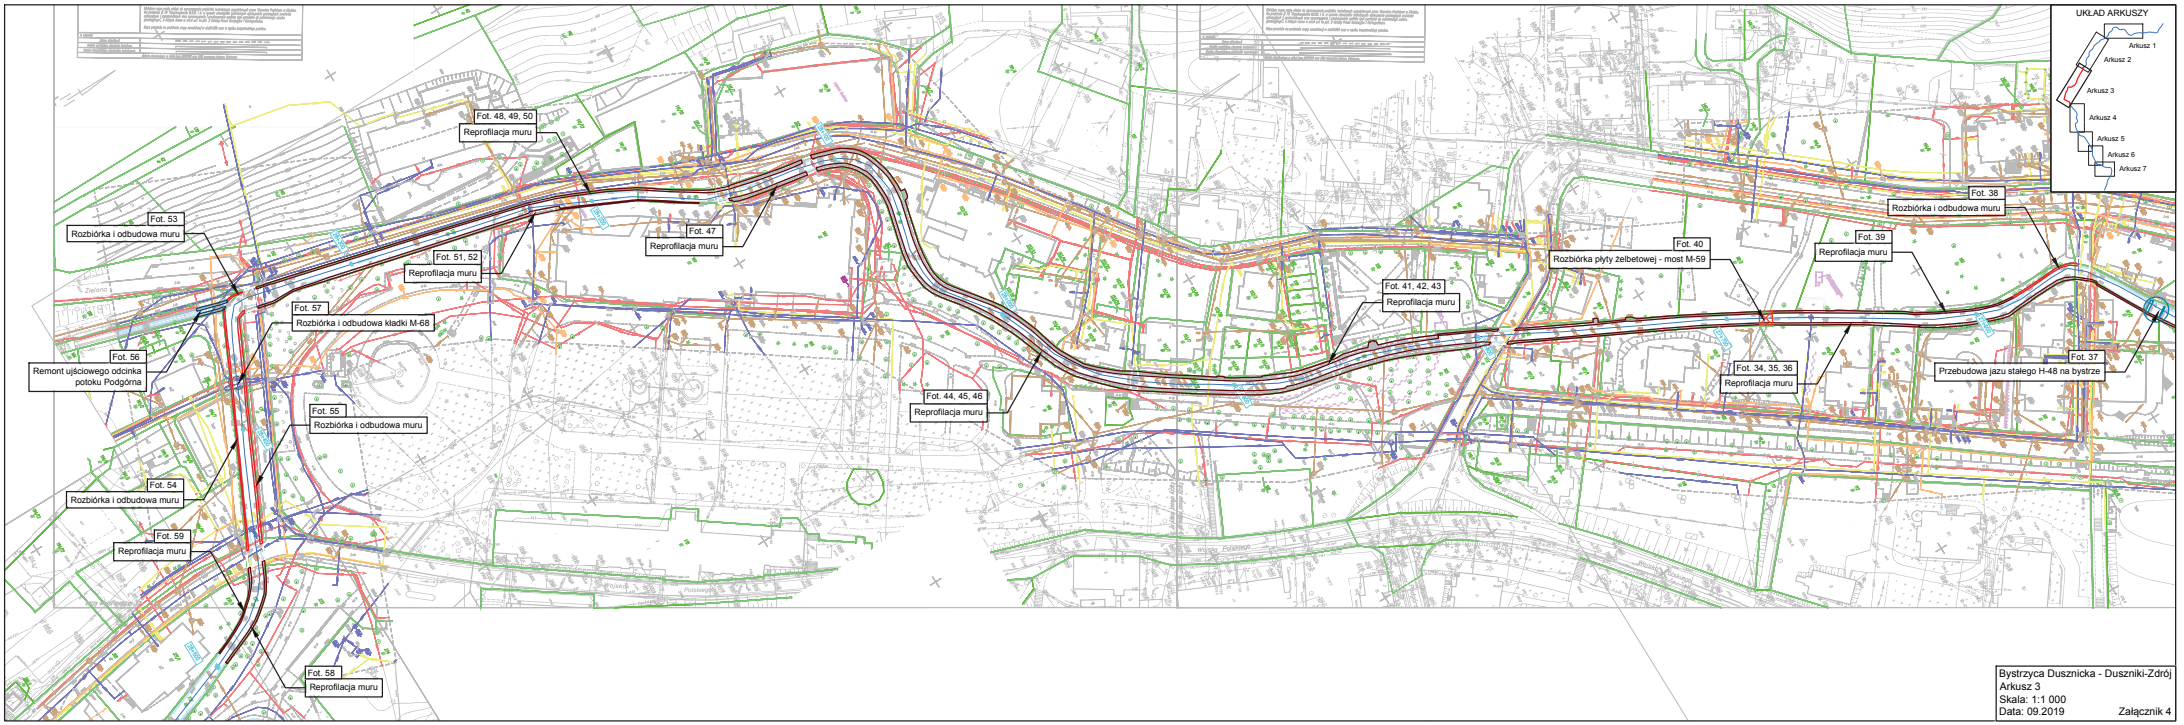
Fot. 53
Rozbiórka i odbudowa muru
Fot. 48, 49, 50
Reprofilacja muru
Fot. 51, 52
Reprofilacja muru
Fot. 47
Reprofilacja muru
Fot. 57
Rozbiórka i odbudowa kładki M-68
Fot. 56
Remont ujściowego odcinka potoku Podgórna
Fot. 55
Rozbiórka i odbudowa muru
Fot. 54
Rozbiórka i odbudowa muru
Fot. 59
Reprofilacja muru
Fot. 58
Reprofilacja muru
Fot. 44, 45, 46
Reprofilacja muru
Fot. 41, 42, 43
Reprofilacja muru
Fot. 40
Rozbiórka płyty żelbetowej - most M-59
Fot. 34, 35, 36
Reprofilacja muru
Fot. 39
Reprofilacja muru
Fot. 38
Rozbiórka i odbudowa muru
Fot. 37
Przebudowa jazu stałego H-48 na bystrze
UKŁAD ARKUSZY
Arkusz 1
Arkusz 2
Arkusz 3
Arkusz 4
Arkusz 5
Arkusz 6
Arkusz 7
Bystrzyca Dusznicka - Duszniki-Zdrój
Arkusz 3
Skala: 1:1 000
Data: 09.2019
Załącznik 4