


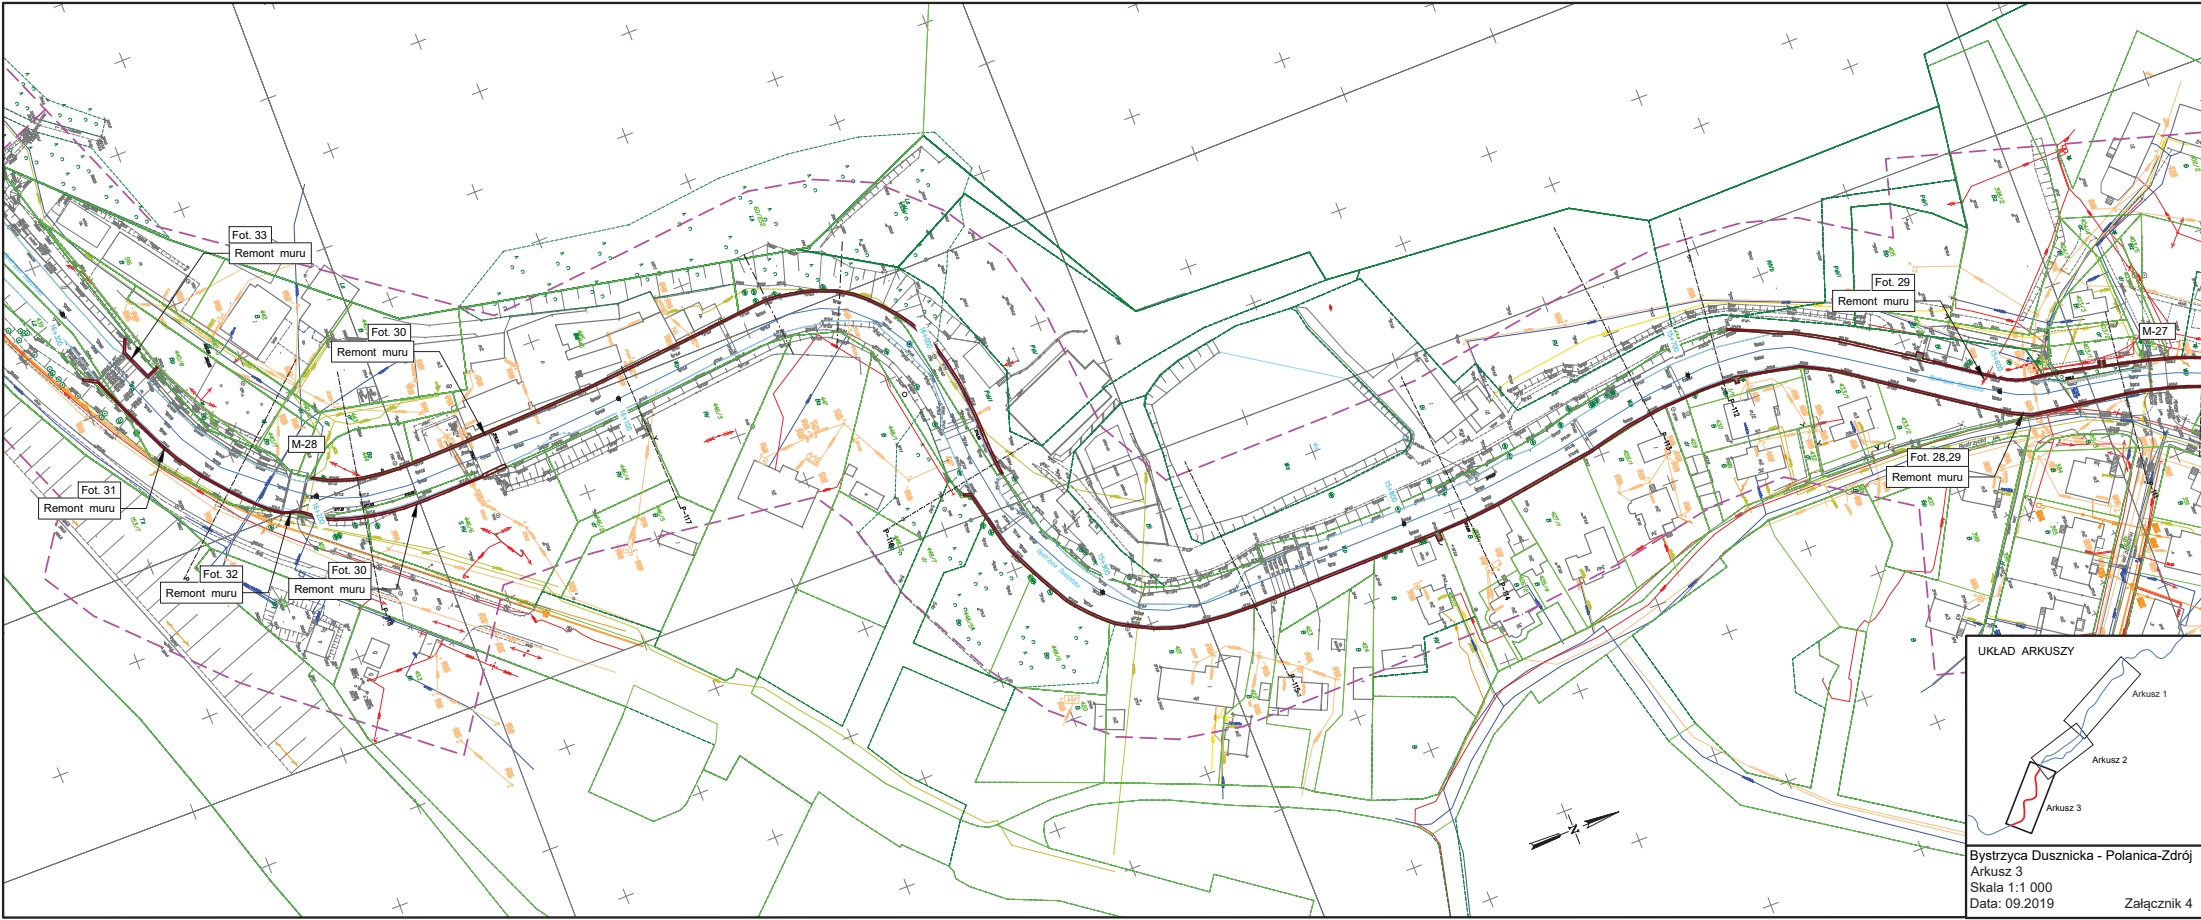

UKŁAD ARKUSZY

Bystrzyca Dusznicka - Polanica-Zdrój  
Arkusz 3  
Skala 1:1 000  
Data: 09.2019  
Załącznik 4