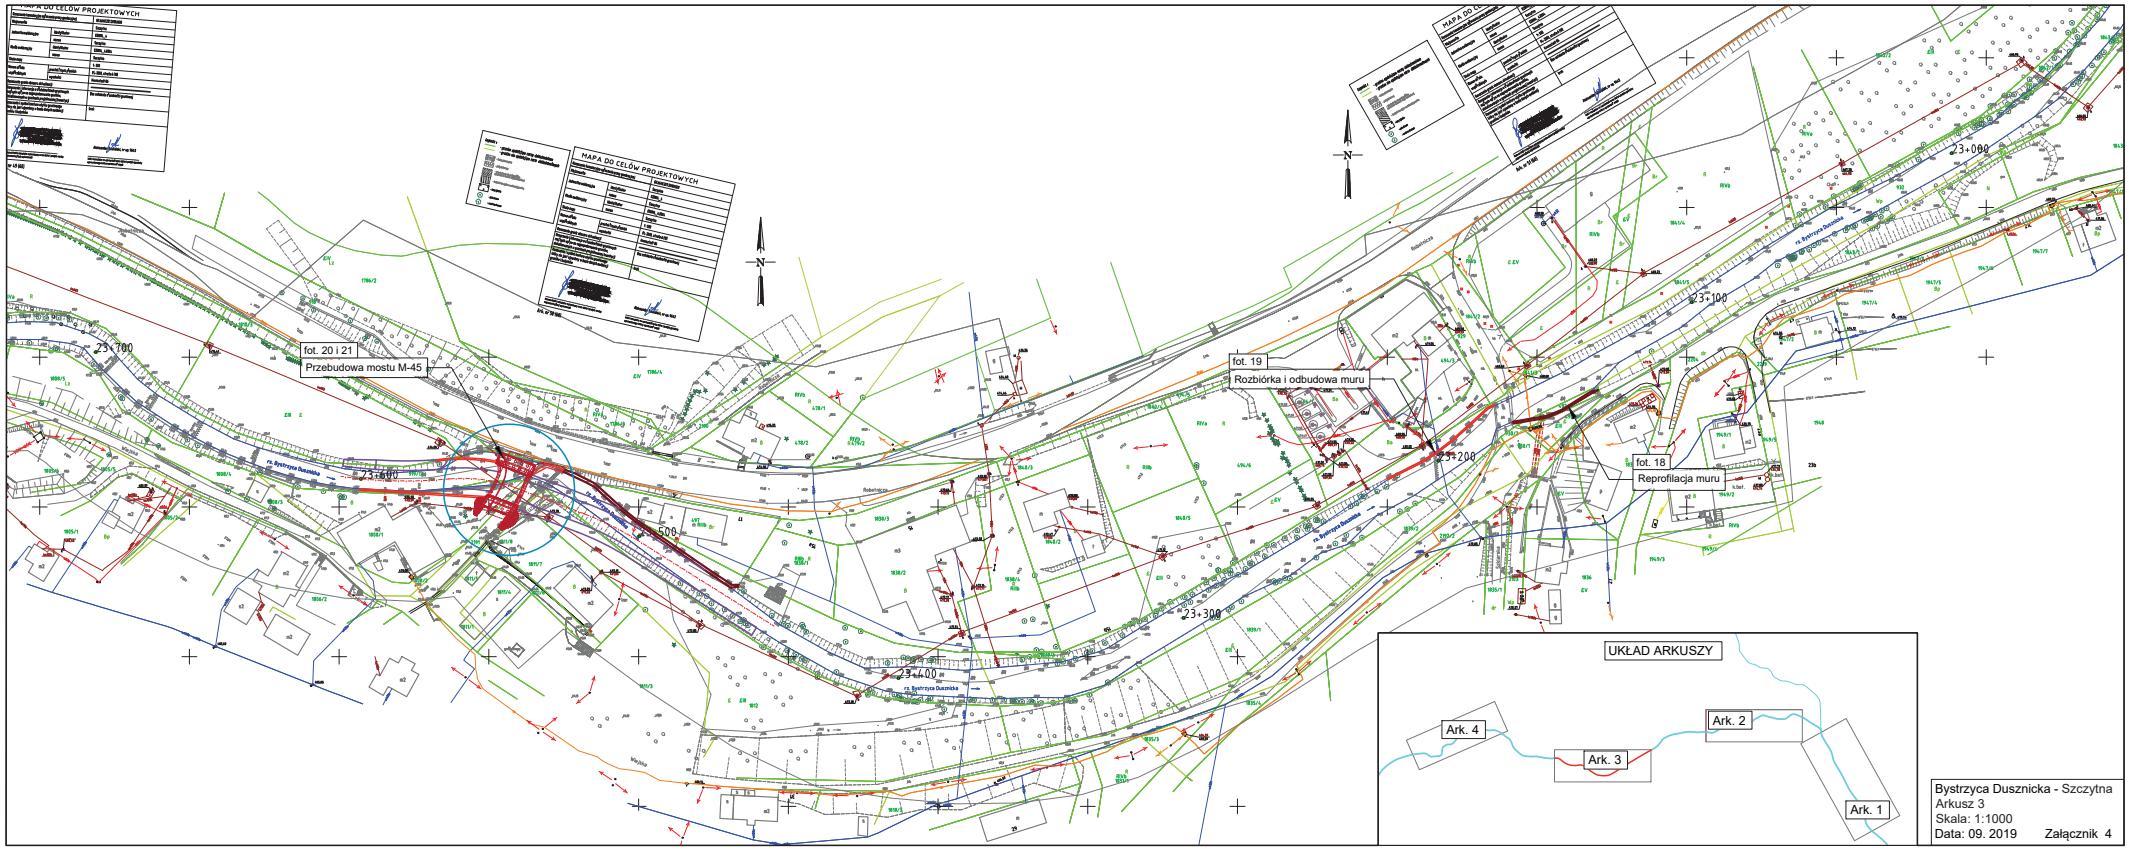
MAPA DO CELÓW PROJEKTOWYCH
fot. 20 i 21
Przebudowa mostu M-45
fot. 19
Rozbiórka i odbudowa muru
fot. 18
Reprofilacja muru
23+100
23+200
23+300
23+400
UKŁAD ARKUSZY
Ark. 4
Ark. 2
Ark. 3
Ark. 1
Bystrzyca Dusznicka - Szczytna
Arkusz 3
Skala: 1:1000
Data: 09. 2019
Załącznik 4