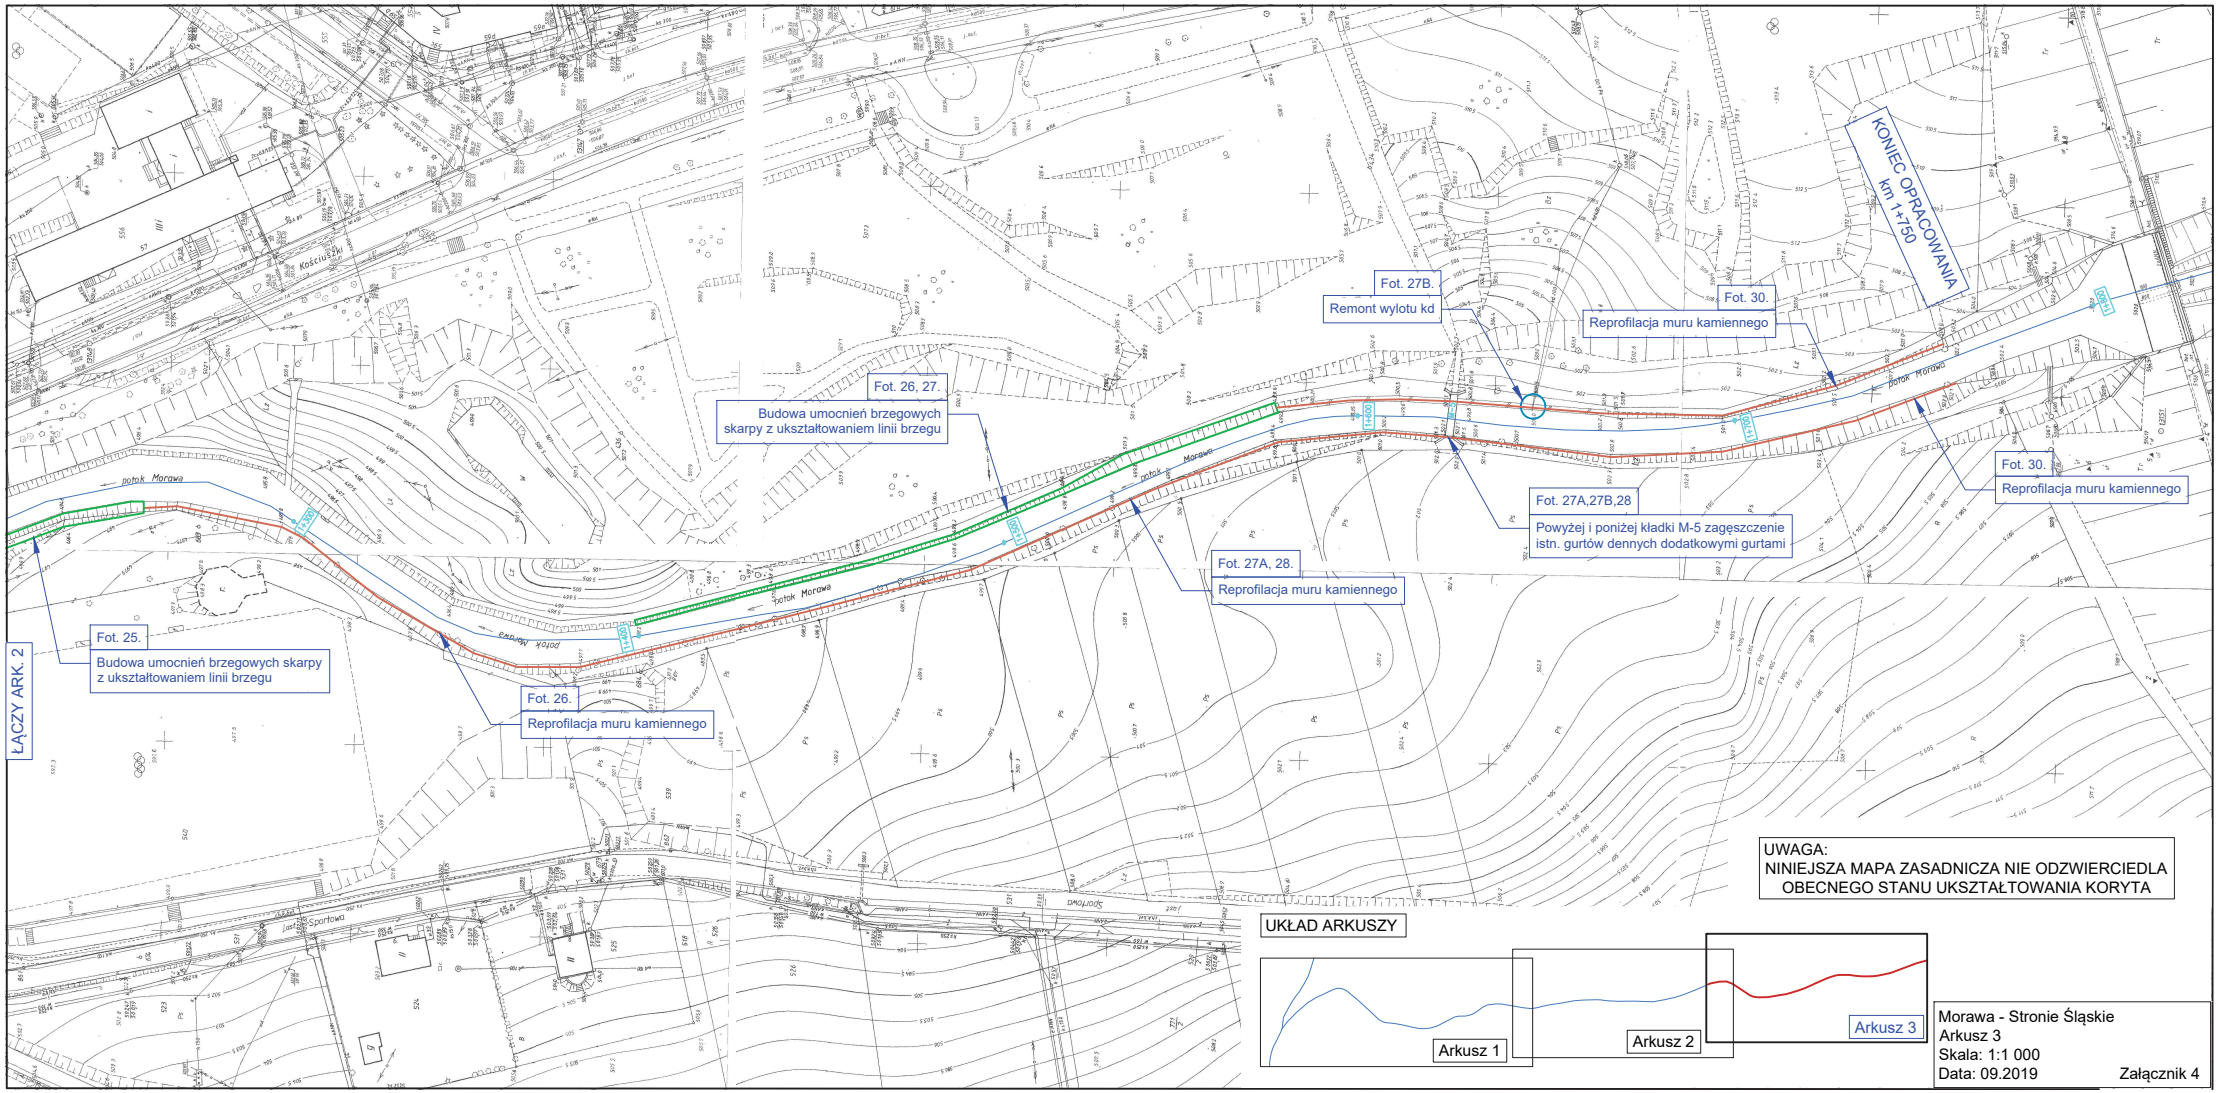
ŁĄCZY ARK. 2
Fot. 25.
Budowa umocnień brzegowych skarpy z ukształtowaniem linii brzegu
Fot. 26.
Reprofilacja muru kamiennego
Fot. 26, 27.
Budowa umocnień brzegowych skarpy z ukształtowaniem linii brzegu
Fot. 27A, 28.
Reprofilacja muru kamiennego
Fot. 27B.
Remont wylotu kd
Fot. 27A,27B,28
Powyżej i poniżej kładki M-5 zagęszczenie istn. gurtów dennych dodatkowymi gurtami
Fot. 30.
Reprofilacja muru kamiennego
Fot. 30.
Reprofilacja muru kamiennego
KONIEC OPRACOWANIA km 1+750
potok Morawa
Kościuszki
Sportowa
UWAGA:
NINIEJSZA MAPA ZASADNICZA NIE ODZWIERCIEDLA OBECNEGO STANU UKSZTAŁTOWANIA KORYTA
UKŁAD ARKUSZY
Arkusz 1
Arkusz 2
Arkusz 3
Morawa - Stronie Śląskie
Arkusz 3
Skala: 1:1 000
Data: 09.2019
Załącznik 4