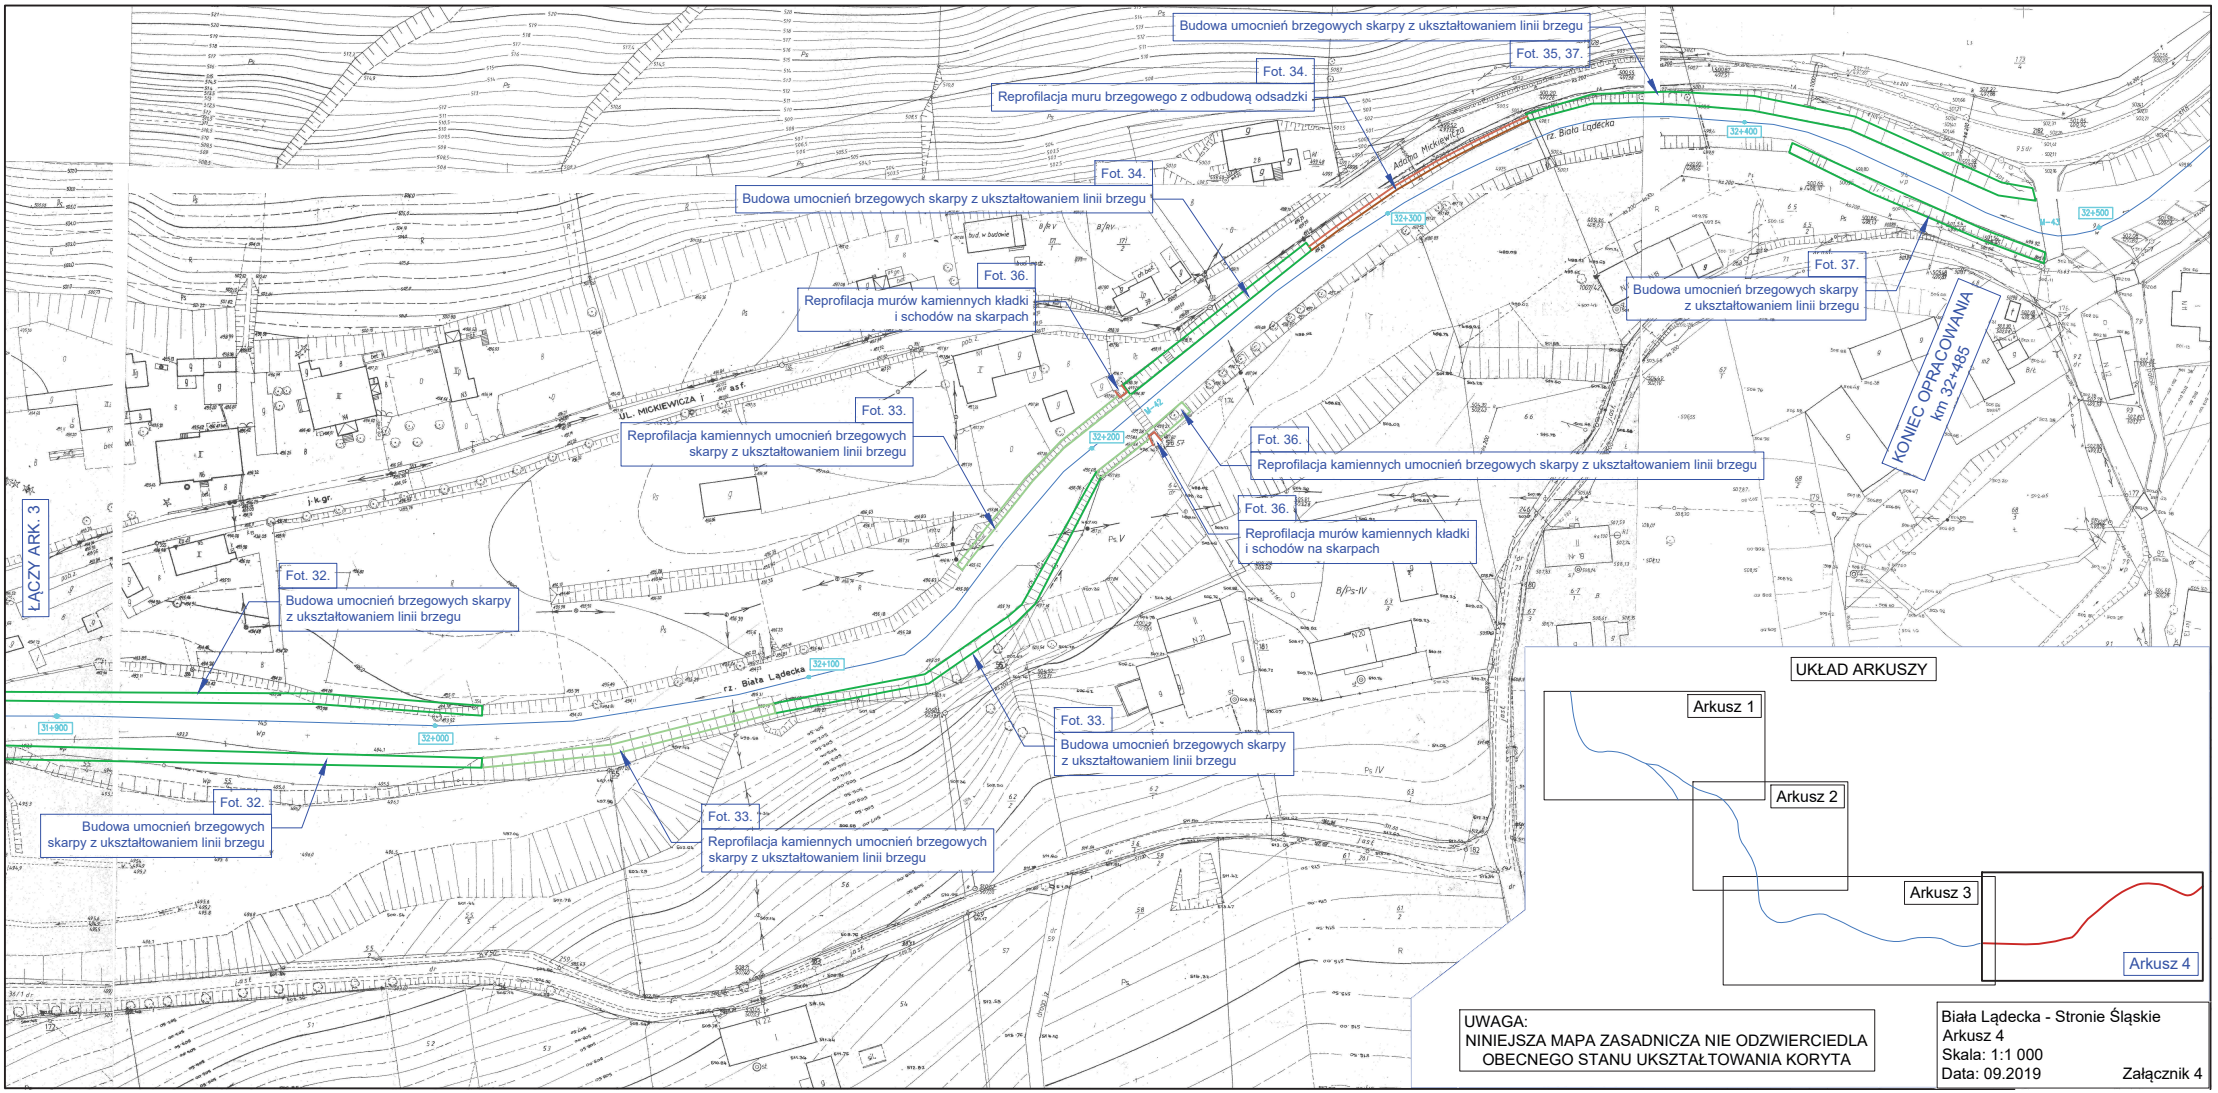
Budowa umocnień brzegowych skarpy z ukształtowaniem linii brzegu
Fot. 35, 37.
Fot. 34.
Reprofilacja muru brzegowego z odbudową odsadzki
Fot. 34.
Budowa umocnień brzegowych skarpy z ukształtowaniem linii brzegu
Fot. 36.
Reprofilacja murów kamiennych kładki i schodów na skarpach
Fot. 33.
Reprofilacja kamiennych umocnień brzegowych skarpy z ukształtowaniem linii brzegu
Fot. 36.
Reprofilacja kamiennych umocnień brzegowych skarpy z ukształtowaniem linii brzegu
Fot. 36.
Reprofilacja murów kamiennych kładki i schodów na skarpach
Fot. 37.
Budowa umocnień brzegowych skarpy z ukształtowaniem linii brzegu
KONIEC OPRACOWANIA km 32+485
ŁĄCZY ARK. 3
Fot. 32.
Budowa umocnień brzegowych skarpy z ukształtowaniem linii brzegu
Fot. 33.
Budowa umocnień brzegowych skarpy z ukształtowaniem linii brzegu
Fot. 32.
Budowa umocnień brzegowych skarpy z ukształtowaniem linii brzegu
Fot. 33.
Reprofilacja kamiennych umocnień brzegowych skarpy z ukształtowaniem linii brzegu
ul. MICKIEWICZA
rz. Biała Lądecka
Adama Mickiewicza
31+900
32+000
32+100
32+200
32+300
32+400
32+500
UKŁAD ARKUSZY
Arkusz 1
Arkusz 2
Arkusz 3
Arkusz 4
UWAGA:
NINIEJSZA MAPA ZASADNICZA NIE ODZWIERCIEDLA OBECNEGO STANU UKSZTAŁTOWANIA KORYTA
Biała Lądecka - Stronie Śląskie
Arkusz 4
Skala: 1:1 000
Data: 09.2019
Załącznik 4