
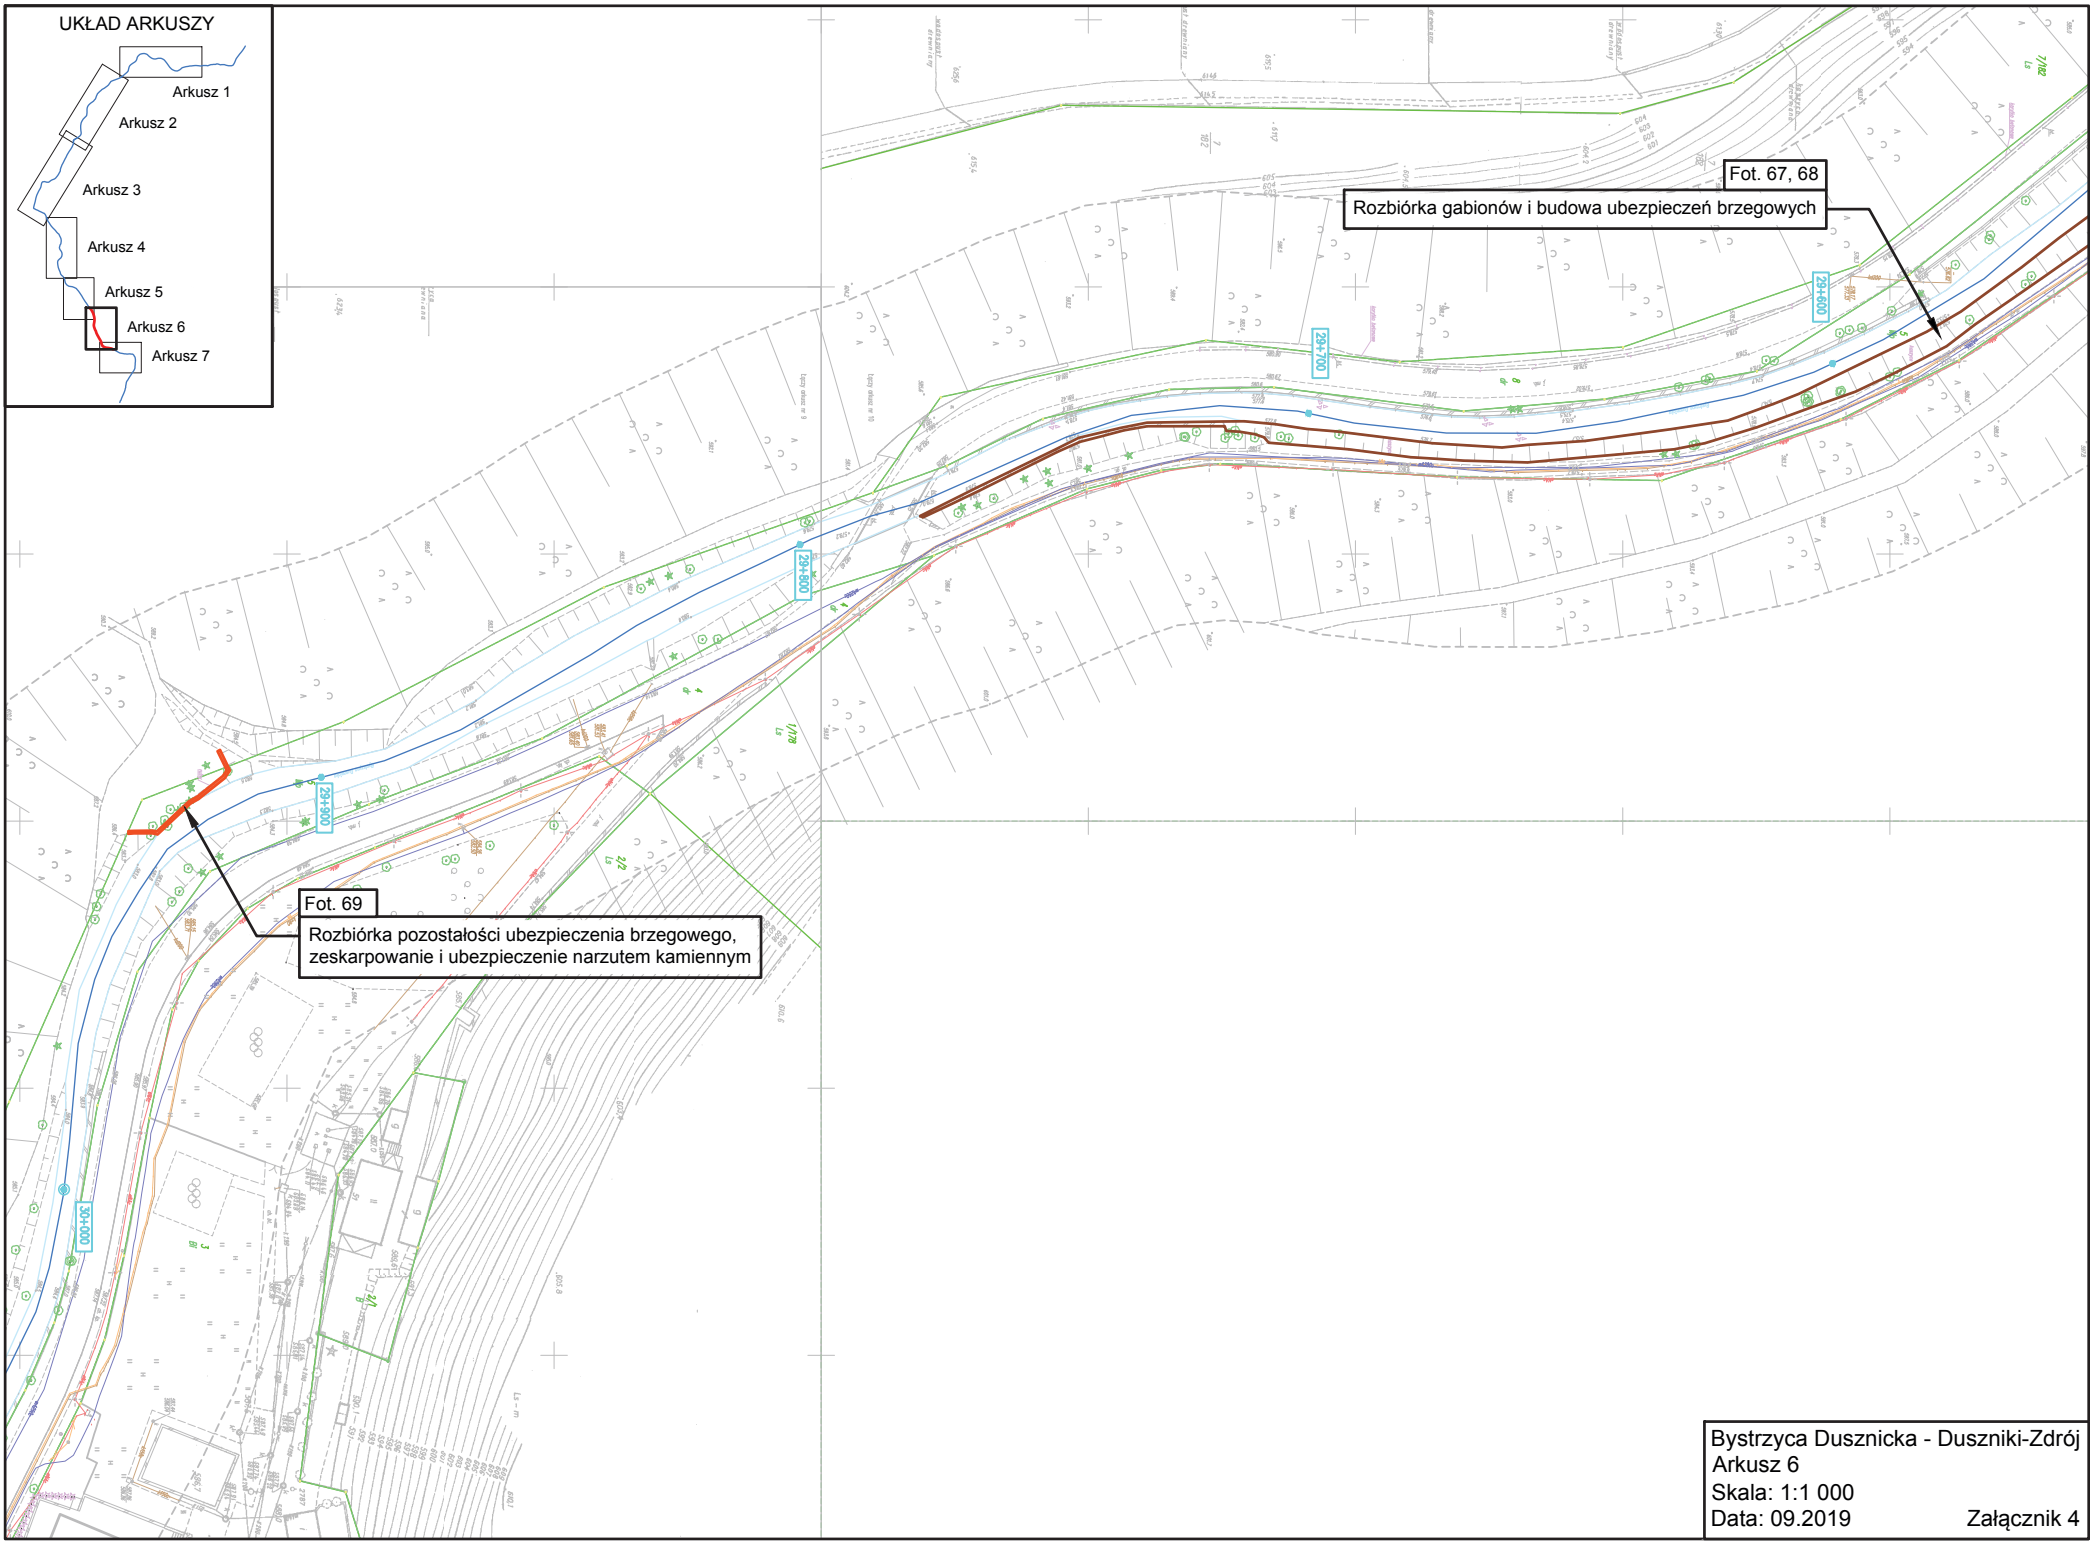


UKŁAD ARKUSZY

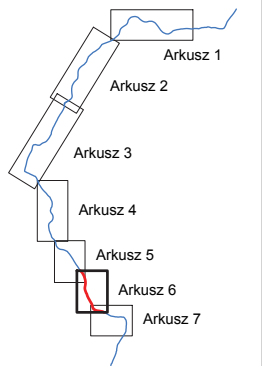

Fot. 67, 68
Rozbiórka gabionów i budowa ubezpieczeń brzegowych

Fot. 69
Rozbiórka pozostałości ubezpieczenia brzegowego, zeskarpowanie i ubezpieczenie narzutem kamiennym