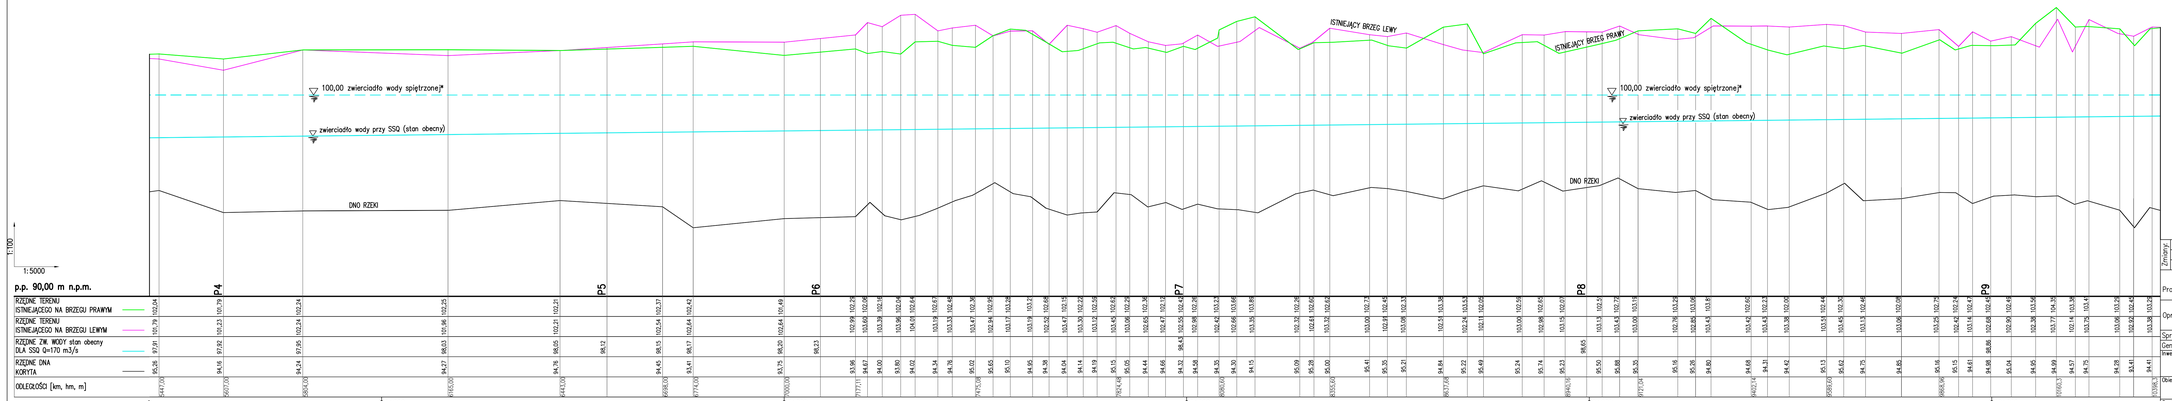

Zmiany:					
Nr zmiany:	Przedmiot zmiany:		Zatwierdził:	Podpis:	Data:
Projektował:	Imię i nazwisko:	Podpis:	Specjalność:	Nr uprawnień:	Data:
	mgr inż. Ryszard Szulgan		hydrotechn.-budowlana	420/88/ŁW	03.2018
Opracował:	mgr inż. Aleksander Nych		st.asystent projektanta		03.2018
Sprawdzający:	mgr inż. Jan Urbanowicz		budowle hydrotechn.	87/75/Wwm	03.2018
Gen.Projektant:	mgr inż. Waldemar Wieczorkowski		Nazwa i data "CAD":		

Inwestycja: Opracowanie uzupełniającej dokumentacji projektowej, aktualizację dokumentacji posiadanej przez Zamawiającego, sporządzenie przedmiarów robót, kosztorysów inwestorskich oraz pełnienie nadzoru autorskiego dla zadania "Budowa stopnia wodnego Malczyce"

Obiekt: PROJEKT BUDOWLANY ZAMIENNY JAZ STAŁY

Nazwa rysunku: ZASIĘG ODDZIAŁYWANIA URZĄDZEŃ WODNYCH – PROFIL PODŁUŻNY Arkusz 2

Część: PB2 PRZELEWU STAŁEGO OBEJMUJĄCY OPTYMALIZACJĘ ROZWIĄZAŃ PROJEKTOWYCH MAJĄCYCH NA CELU OBNIŻENIE KOSZTÓW BUDOWY STOPNIA WODNEGO MALCZYCE

Wykonawca: Hydroprojekt Wrocław Spółka z o.o.

Stadium: PN | Nr archiwalny: S-3552/18 | Nr umowy: 8-IR-M/2012/631 | Skala: 1:100/5000 | Nr rys.: 4.2

Pkt. pret.: IV.6a

Rozwiązania zawarte w niniejszym opracowaniu stanowią wyłączną własność firm "ZPH HYDROPROJEKT" Sp. z o. o. i "Hydroprojekt-Wrocław" Sp. z o. o. i mogą być stosowane, powielane oraz udostępniane osobom trzecim jedynie na podstawie pisemnego zezwolenia Spółki, z zastrzeżeniem wszelkich skutków prawnych.