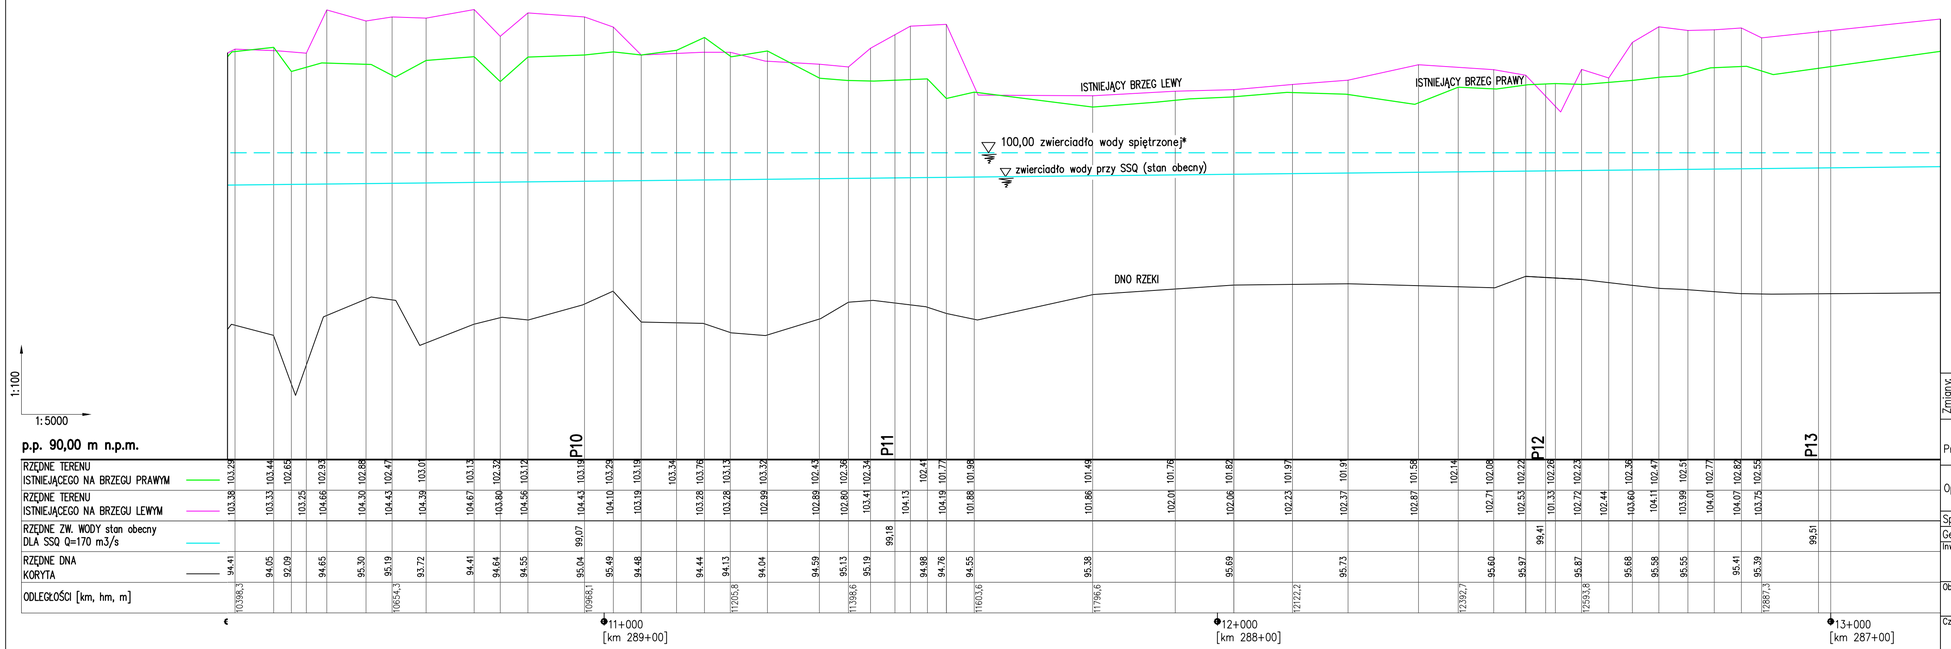

Zmiany:					
Nr zmiany:	Przedmiot zmiany:		Zatwierdził:	Podpis:	Data:
Projektował:	Imię i nazwisko:	Podpis:	Specjalność:	Nr uprawnień:	Data:
	mgr inż. Ryszard Szulgan		hydrotechn.-budowlana	420/88/UW	03.2018
Opracował:	mgr inż. Aleksander Nych		st.asystent projektanta		03.2018
Sprawdzający:	mgr inż. Jan Urbanowicz		budowle hydrotechn.	87/75/Wwm	03.2018
Gen.Projektant:	mgr inż. Waldemar Wieczorkowski		Nazwa i data "CAD":		

Inwestycja: Opracowanie uzupełniającej dokumentacji projektowej, aktualizację dokumentacji posiadanej przez Zamawiającego, sporządzenie przedmiarów robót, kosztorysów inwestorskich oraz pełnienie nadzoru autorskiego dla zadania "Budowa stopnia wodnego Malczyce"

Obiekt: PROJEKT BUDOWLANY ZAMIENNY JAZ STAŁY

Nazwa rysunku: ZASIĘG ODDZIAŁYWANIA URZĄDZEŃ WODNYCH – PROFIL PODŁUŻNY Arkusz 3

Część: PBz PRZELEWU STAŁEGO OBEJMUJĄCY OPTYMALIZACJĘ ROZWIĄZAŃ PROJEKTOWYCH MAJĄCYCH NA CELU OBNIŻENIE KOSZTÓW BUDOWY STOPNIA WODNEGO MALCZYCE

Wykonawca:	Stadium:	Nr archiwalny:	Nr umowy:	Skala:	Nr rys.:
hydroprojekt Wrocław Spółka z o.o.	PN	S-3552/18	8-IR-M/2012/631 Pkt. prel.: IV.6a	1:100/5000	4.3

Rozwiązania zawarte w niniejszym opracowaniu stanowią wyłączną własność "DHV HYDROPROJEKT" Sp. z o. o. i "Hydroprojekt-Wrocław" Sp. z o. o. i mogą być stosowane, powielane oraz udostępniane osobom trzecim jedynie na podstawie pisemnego zezwolenia Spółki, z zastrzeżeniem wszelkich skutków prawnych.