


1:5000
1:100

P.p. 90,00 m n.p.m.

- RZĘDNE TERENU ISTNIEJĄCEGO NA BRZEGU PRAWYM
- RZĘDNE TERENU ISTNIEJĄCEGO NA BRZEGU LEWYM
- RZĘDNE ZW. WODY stan obecny DLA SSQ Q=170 m³/s
- RZĘDNE DNA KORYTA

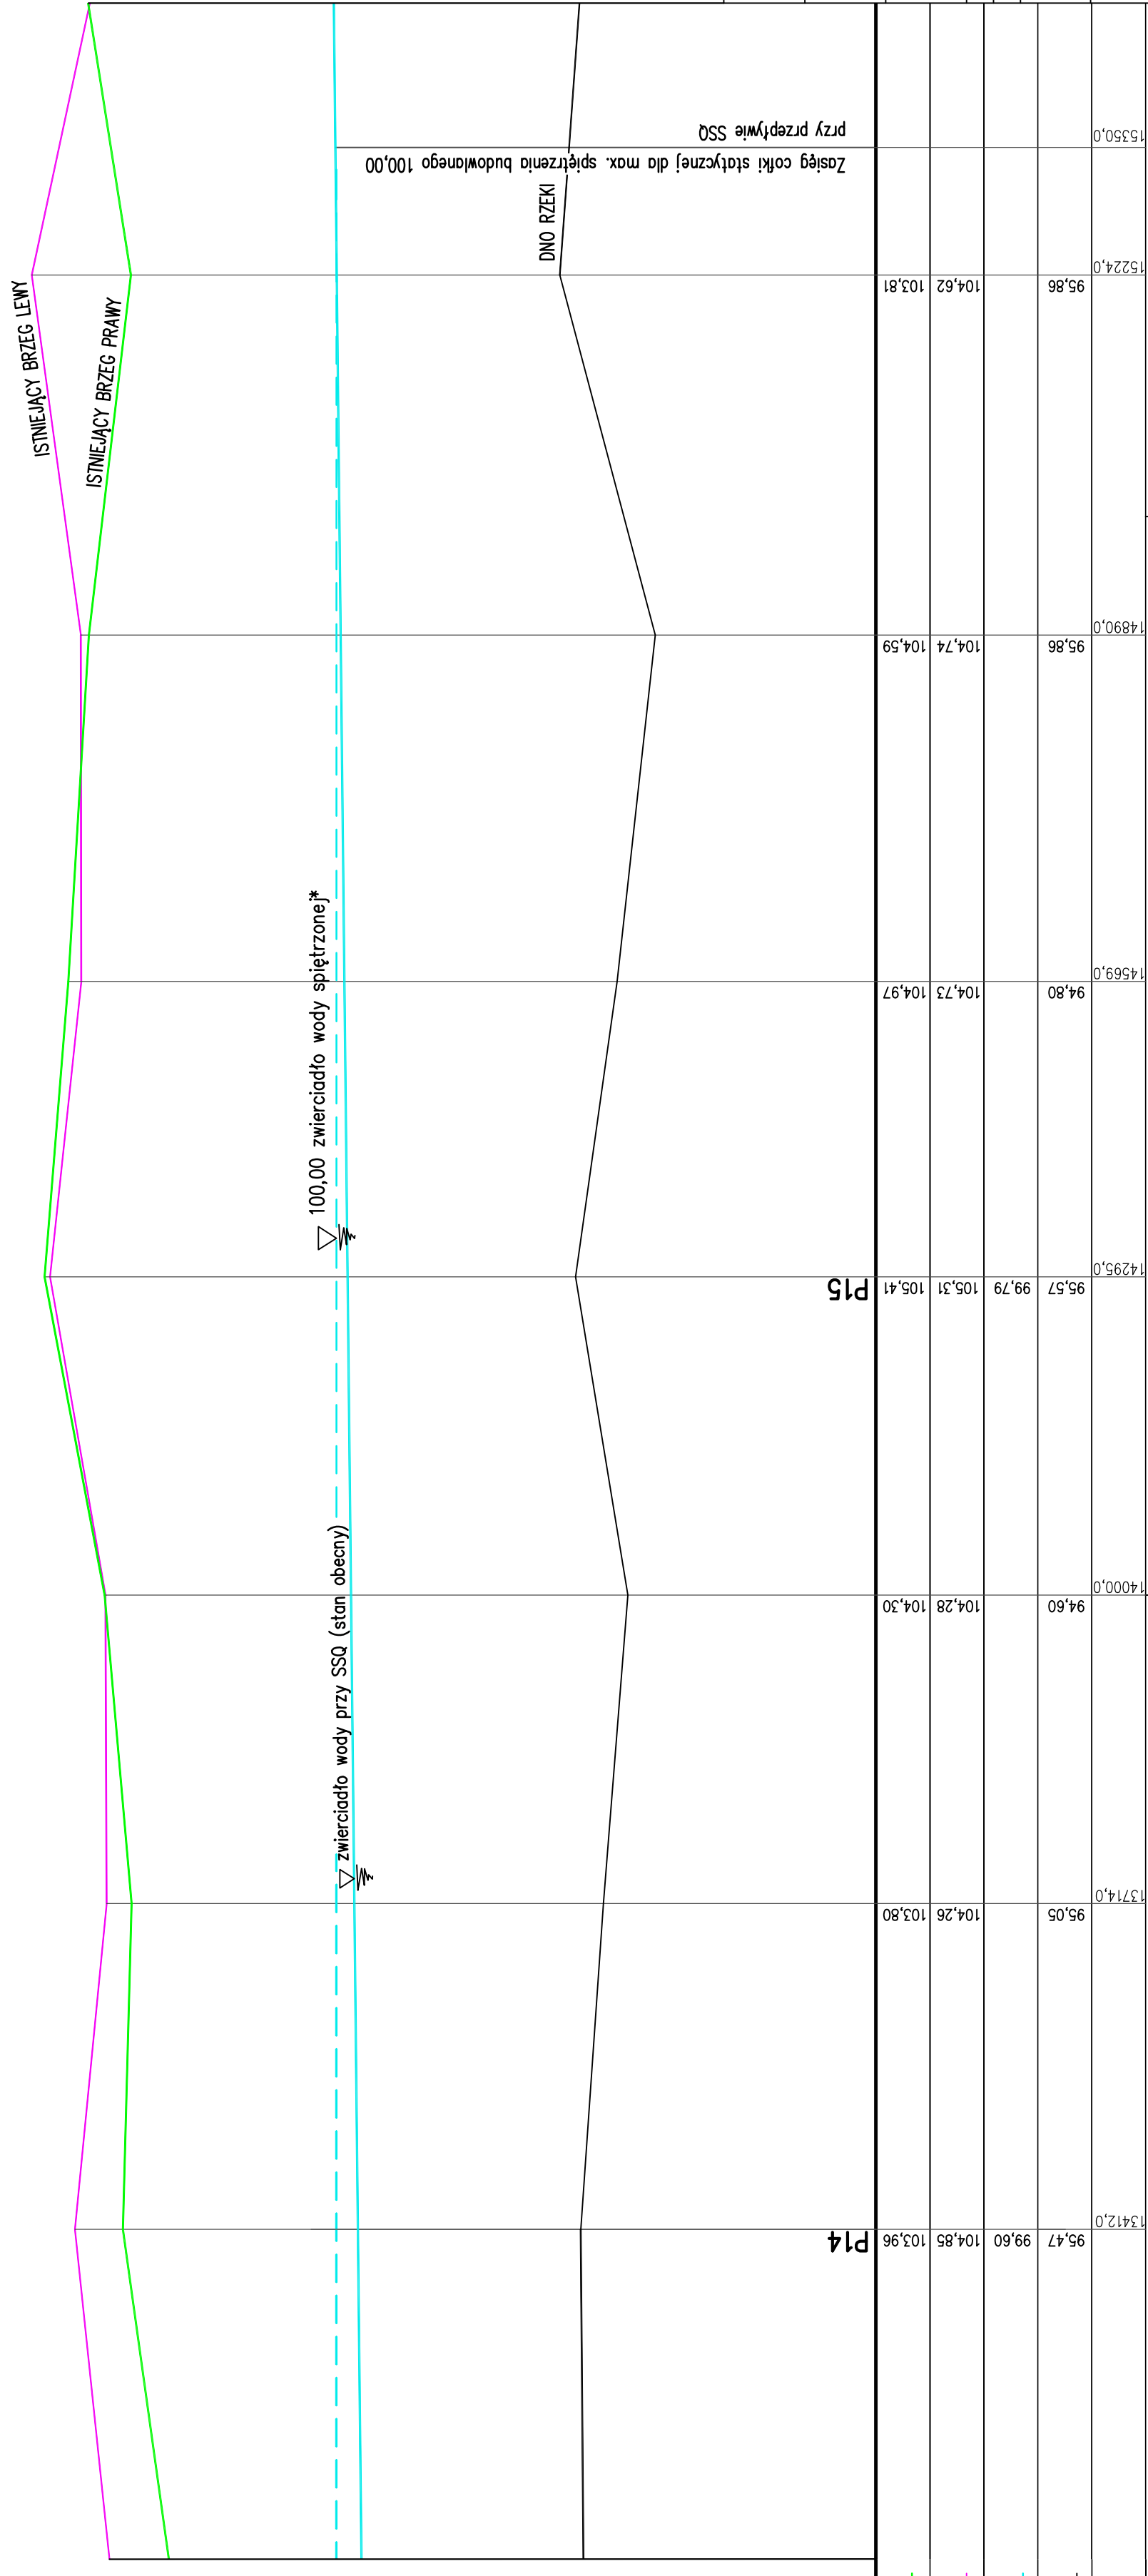

ODLEGŁOŚCI [km, hm, m]

14+000 [km 286+00]

15+000 [km 285+00]

13350,0 [km 285+650]

| | | | | | | | | | |
|-----------------------|--|---|--|-------------------|--|---|--|--------------------------------------|--|
| Zmiany: | | Przedmiot zmiany: | | Zatwierdził: | | Podpis: | | Data: | |
| Nr zmiany: | | Imię i nazwisko: | | Podpis: | | Specjalność: | | Data: | |
| Projektował: | | mgr inż. Ryszard Szulgan | | [Signature] | | hydrotechn.–budowlana | | 03.2018 | |
| Opracował: | | mgr inż. Aleksander Nych | | [Signature] | | st.asystent projektanta | | 03.2018 | |
| Sprawdzał: | | mgr inż. Jan Urbanowicz | | [Signature] | | budowie hydrotechn. | | 87/75/Wwm | |
| Gen. Projektant: | | mgr inż. Waldemar Wiczorkowski | | [Signature] | | Nazwa i data "CAD": | | | |
| Inwestycja: | | Opracowanie uzupełniającej dokumentacji projektowej, aktualizację dokumentacji posiadanej przez Zamawiającego, sporządzenie przedmiarów robót, kosztorysów inwestorskich oraz pełnienie nadzoru autorskiego dla zadania "Budowa stępnia wodnego Malczyce" | | [Signature] | | Nazwa rysunku: | | PROJEKT BUDOWLANY ZAMIENNY JAZ STĄŁY | |
| Obiekt: | | PROJEKT BUDOWLANY ZAMIENNY JAZ STĄŁY | | Nazwa rysunku: | | ZASIĘG ODDZIAŁYWANIA URZĄDZEŃ WODNYCH – PROFIL PODŁUŻNY | | Arkusz 4 | |
| Część: | | PBz PRZELEWU STAŁEGO OBEJMĄJĄCY OPTYMALIZACJĘ ROZWIĄZAŃ PROJEKTOWYCH MAJĄCYCH NA CELU OBNIŻENIE KOSZTÓW BUDOWY STÓPNIA WODNEGO MALCZYCE | | Część: | | PBz PRZELEWU STAŁEGO OBEJMĄJĄCY OPTYMALIZACJĘ ROZWIĄZAŃ PROJEKTOWYCH MAJĄCYCH NA CELU OBNIŻENIE KOSZTÓW BUDOWY STÓPNIA WODNEGO MALCZYCE | | Arkusz 4 | |
| Wykonawca: | | [Logo] | | Nr umowy: | | 8-IR-M/2012/631 | | Nr rys.: 4.4 | |
| Wrocław Spółka z o.o. | | Stadium: Nr archiwalny: | | Pkt. prei.: IV.6a | | 1:100/5000 | | | |
| | | PN S-3552/18 | | | | | | | |

Rozwiązania zawarte w niniejszym opracowaniu stanowią wyłączną własność "DHY HYDROPROJEKT" Sp. z o.o. i "Hydroprojekt-Wrocław" Sp. z o.o. i mogą być stosowane, powielane oraz udostępniane osobom trzecim jedynie na podstawie pisemnego zezwolenia Spółki, z zastrzeżeniem wszelkich skutków prawnych.