
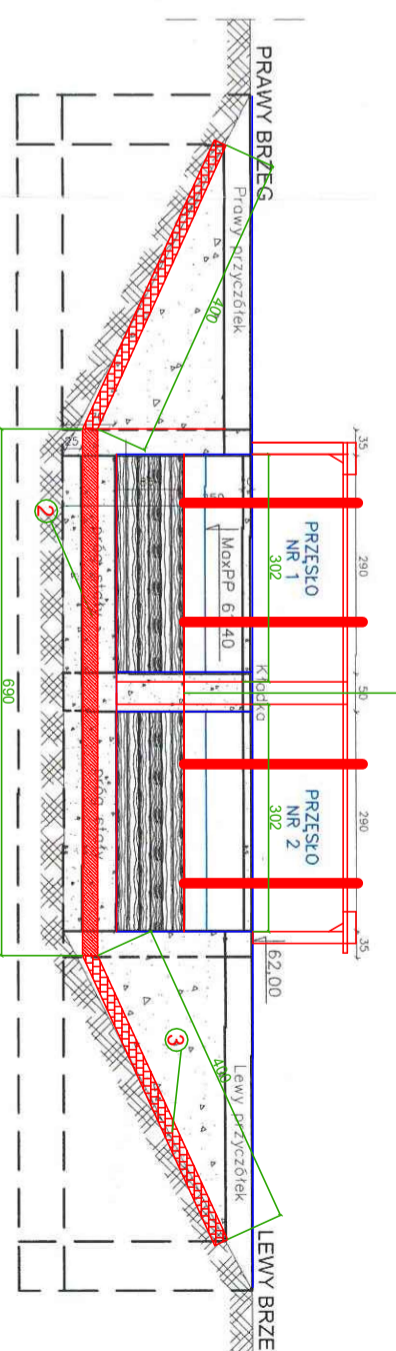
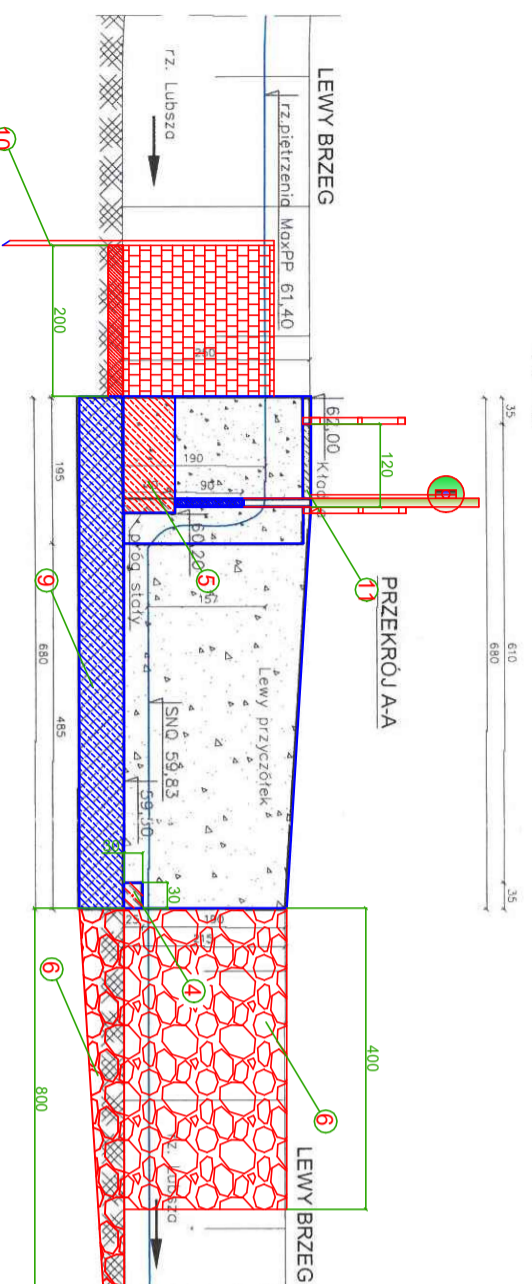


JAZ W ZIĘBIKOWIE

- NA RZECIE LUBSZA W KM 22+400
- JAZ ŻELBETOWO-BETONOWY 2-PRZESŁOWY

RZUT

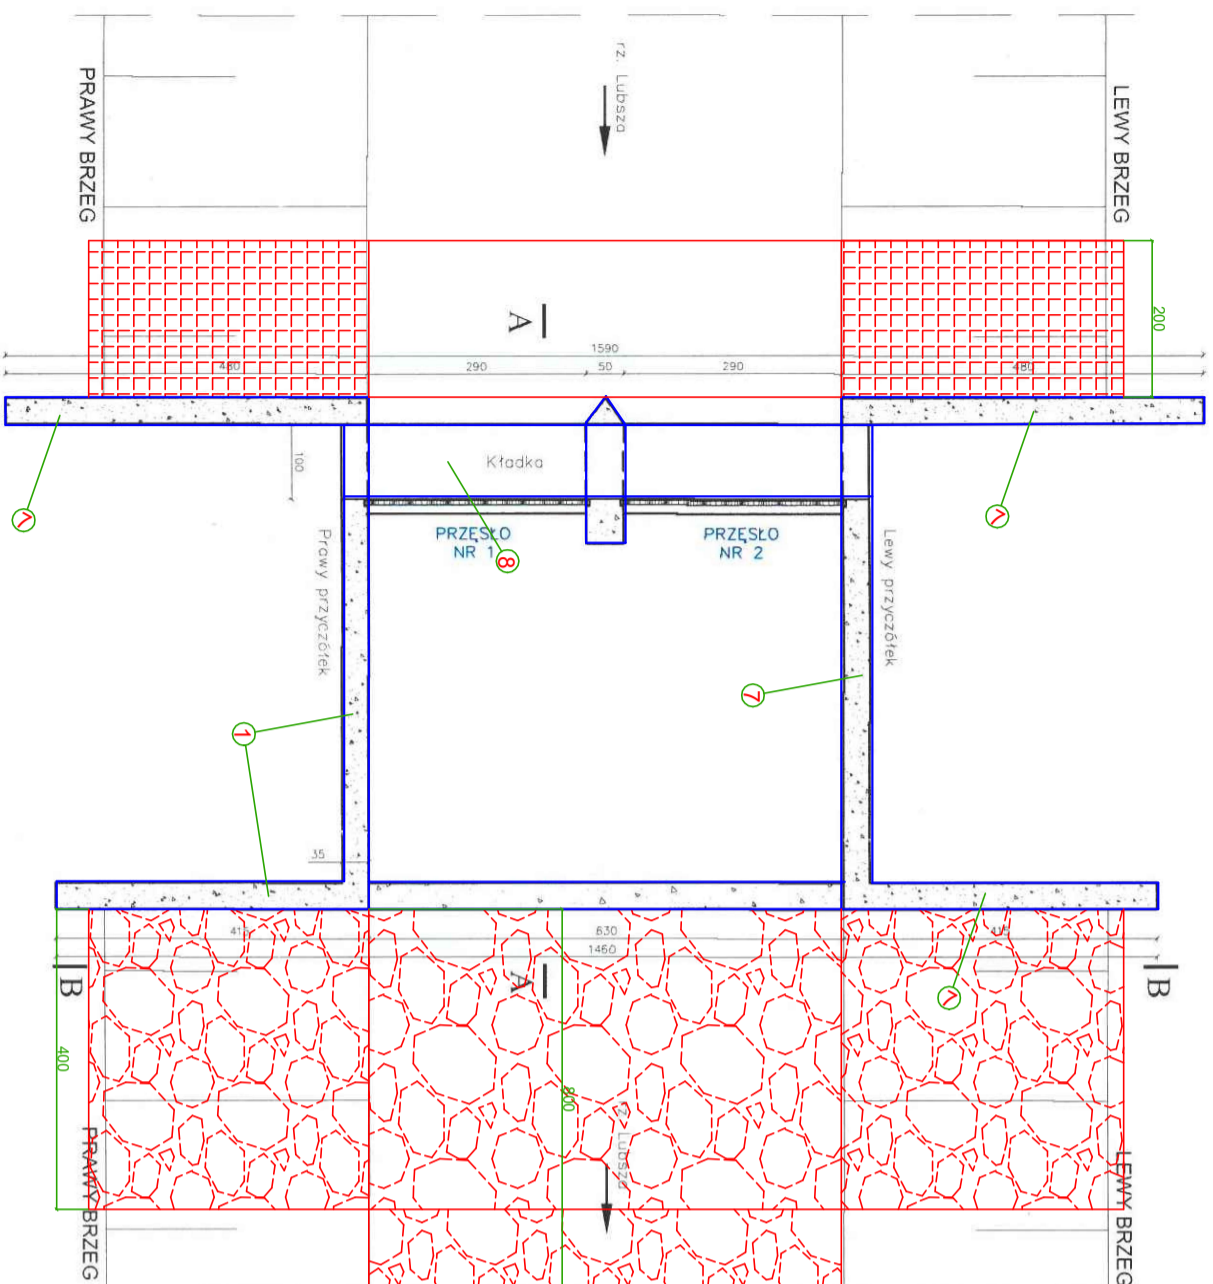


PRZEKROJ B-B

Plan Prac -Jaz Ziębikowo

- 1 Wykonanie nowych ścian przyczółka
- 2 Wyknanie płyty ponuru
- 3 Ubezpieczenie z bruku na betonie
- 4 wykonanie nowego progu niecki wypadowej
- 5 Wykonanie nowego progu stałego
- 6 Wykonanie narzutu
- 7 Remont ścian przyczółków
- 8 Wymiana pomostu roboczego
- 9 Uzupelnienie ubytków niecki wypadowej
- 10 grodzice winylowe
- 11 Wymiana mechanizmu wyciągowego i zamknięć segmentów dla jazu typu JZD

Krzywa wydatku jazu ZIĘBIKOWO w km 22+400 rz. Lubuszy

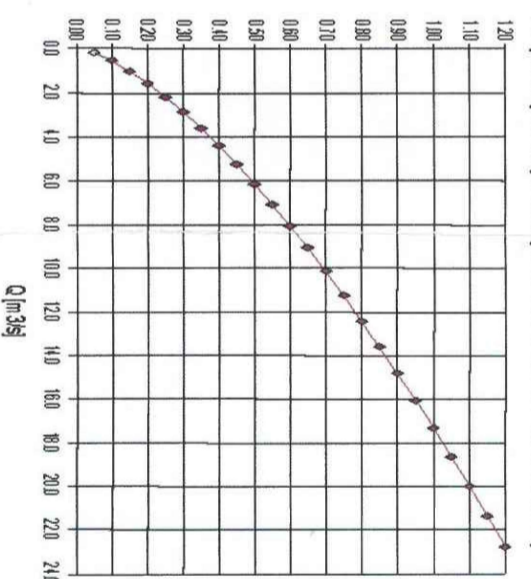

<p>"SRÓDOWISKO" BIURO PROJEKTOWANIA I REALIZACJI INWESTYCJI EKOLOGICZNYCH</p>		<p>43-300 BIELSKO-BIAŁA ul. SPORTOWCOW 11, TEL/FAX: (033) 821-82-12 WWW.SRODOWISKO.COM.PL MAIL: SRODOWISKO@WP.PL</p>	
<p>Investor: Lubuski Zarząd Melioracji i Urządzeń Wodnych w Zielonej Górze ul. Piastów 2B 65-514 Zielona Góra</p>		<p>Zadanie: Opracowanie operatorów wodnoprawnych wraz z uzyskaniem pozwoleń wodnoprawnych -Zadanie nr 2 - Inspektorat Lubusko</p>	
<p>Temat: Operat wodnoprawny wraz z instrukcją gospodarowania wodą dla jazu Ziębikowo w km 22+400 rzeki Lubuszy</p>		<p>Stadium: Operat wodnoprawny</p>	
<p>Rysunek: Plan i schemat jazu w km 34+020 rzeki Lubuszy wraz z krzywą wydatku jazu</p>		<p>Skala: 1:100</p>	
<p>Projektował: mgr inż. Teresa Szendel mgr inż. Sławomir Szendel</p>		<p>Opracował: mgr inż. Jarosław Zaparniuk</p>	
<p>Upr. nr 22</p>		<p>Data: 07.2013</p>	