


Mapa z projektem podziału działek nr 5, 74, 75/3, 133, 136, 137, 145, 148, 150, 154/1, 157, 182, 195, 196, 197, 198, 199, 200/1, 201, 202, 203, 204, 205, 206/1, 206/2, 207, 211/1, 211/2, 211/3, 387

gm. Słubice 080505_5
obręb 5 Drzecin
ark. 2 (2)
skala 1:1000
KERG SL05-6/2011

Podziały działek są wykonywane na podstawie ustawy z dnia 8 lipca 2010r. o szczególnych zasadach przygotowania do realizacji inwestycji w zakresie budowy przeciwpowodziowych (Dz. U. nr 143 poz. 963)

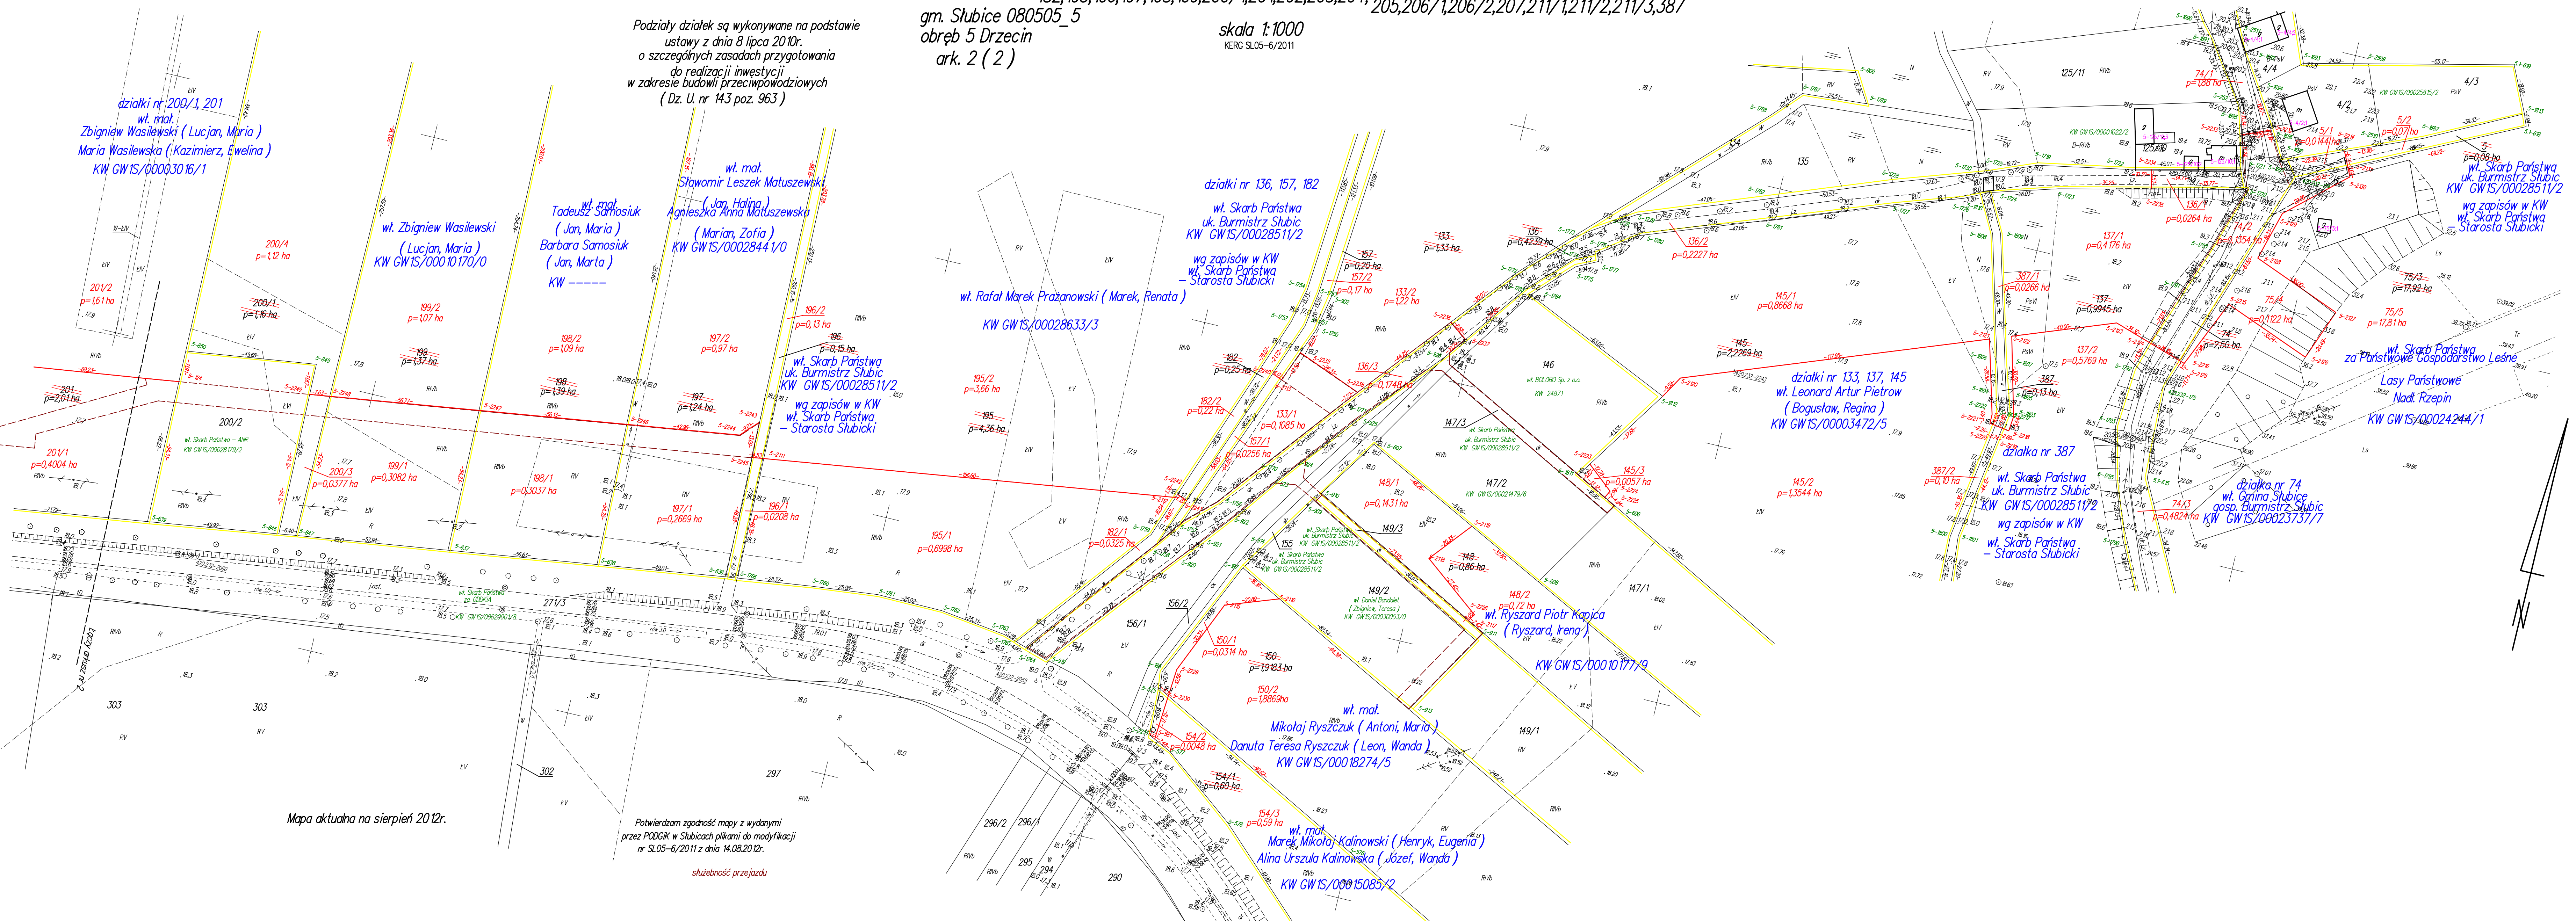

Mapa aktualna na sierpień 2012r.

Potwierdzam zgodność mapy z wydanyimi przez PODGK w Słubicach plikami do modyfikacji nr SL05-6/2011 z dnia 14.08.2012r.

służebność przejazdu

