


NAZWA RYSUNKU	Mapa poglądowa		SKALA
PROJEKTOWAŁ	mgr inż. Tadeusz Kowalewski	mgr inż. Jerzy Zieliński	SPRAWDZIŁ
SPECJALNOŚĆ	konstr.-inżynierskie - budowie hydrotechn.	melioracje wodne	RYS. NR
NR UPRAWNIENI	13/86/Zg	47/66/ZG	1
PODPIS			EGZ. NR
DATA	2016-05	2016-05	

- LEGENDA :**
- granice obrębu
 - proj. nowy wał rzeki Odry
 - proj. rozbiórka istn. wału
 - proj. drogi
 - istn. drogi
 - R-C14 rowy i cieki
 - przebudowa linii energetycznej WN
 - proj. podwyższenie terenu

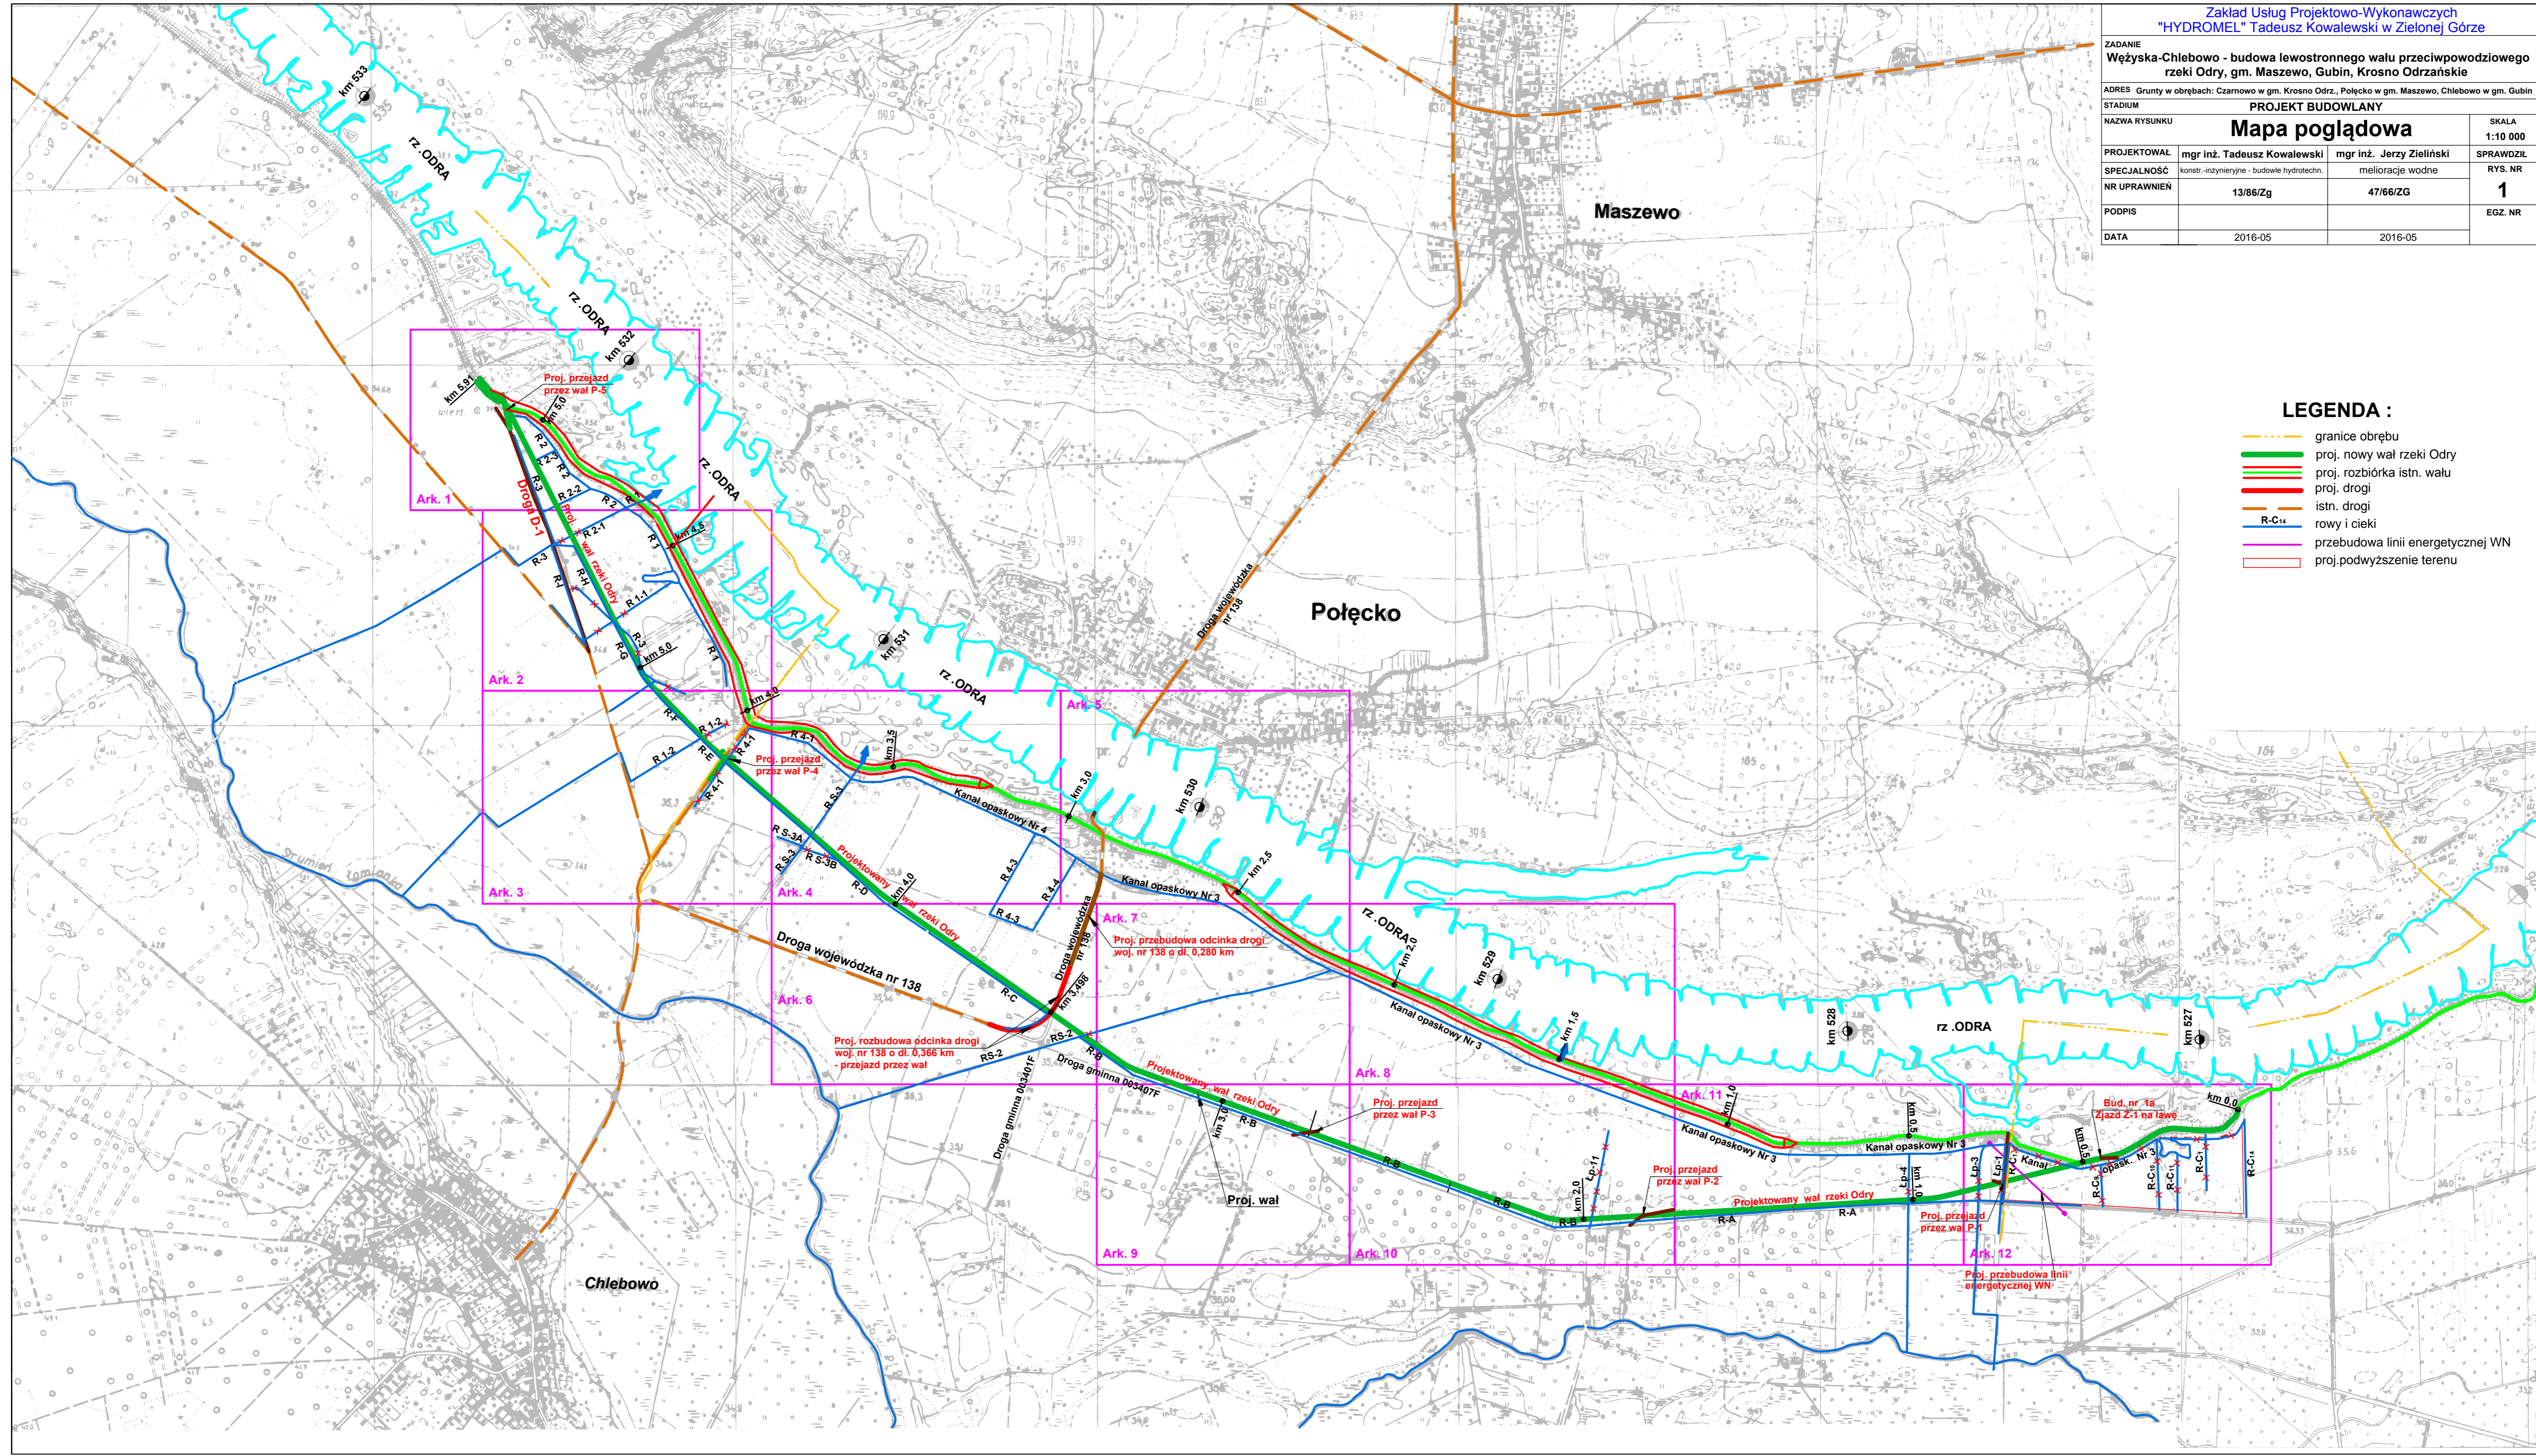

Chlebowo

Maszewo

Połęcko