
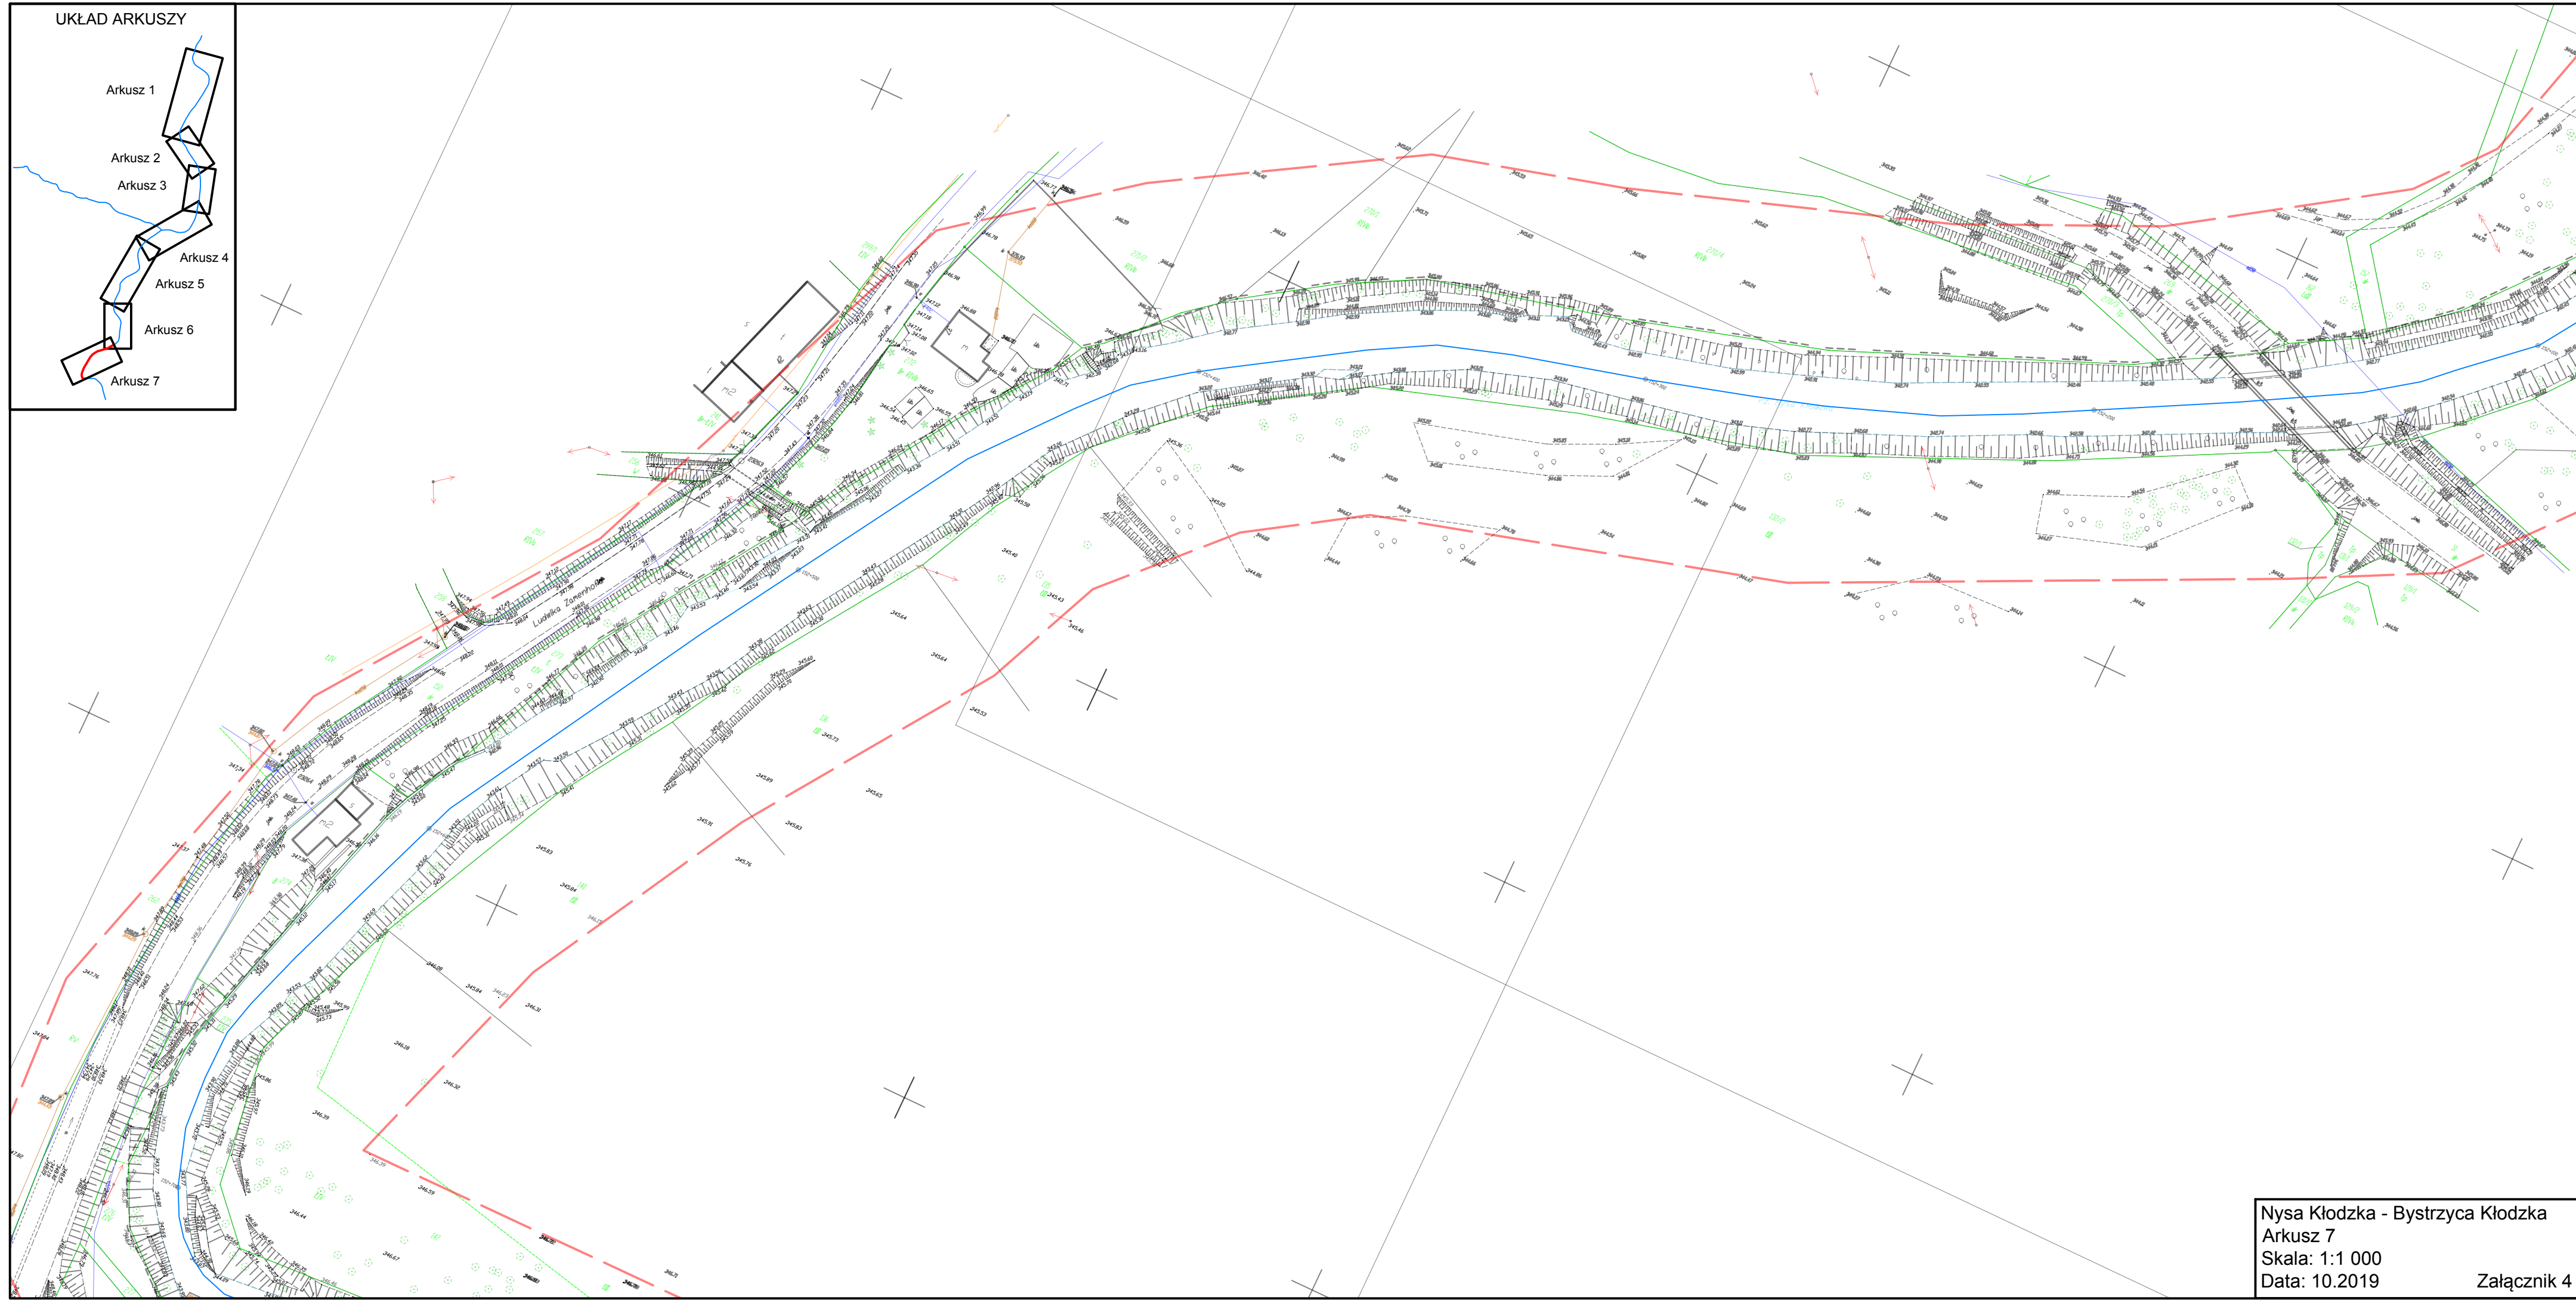


UKŁAD ARKUSZY

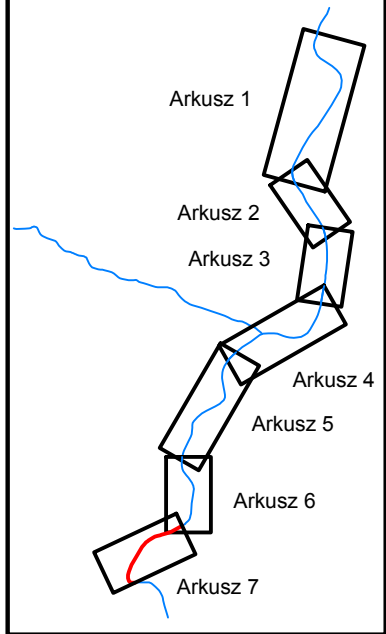

Nysa Kłodzka - Bystrzyca Kłodzka  
Arkusz 7  
Skala: 1:1 000  
Data: 10.2019  
Załącznik 4