


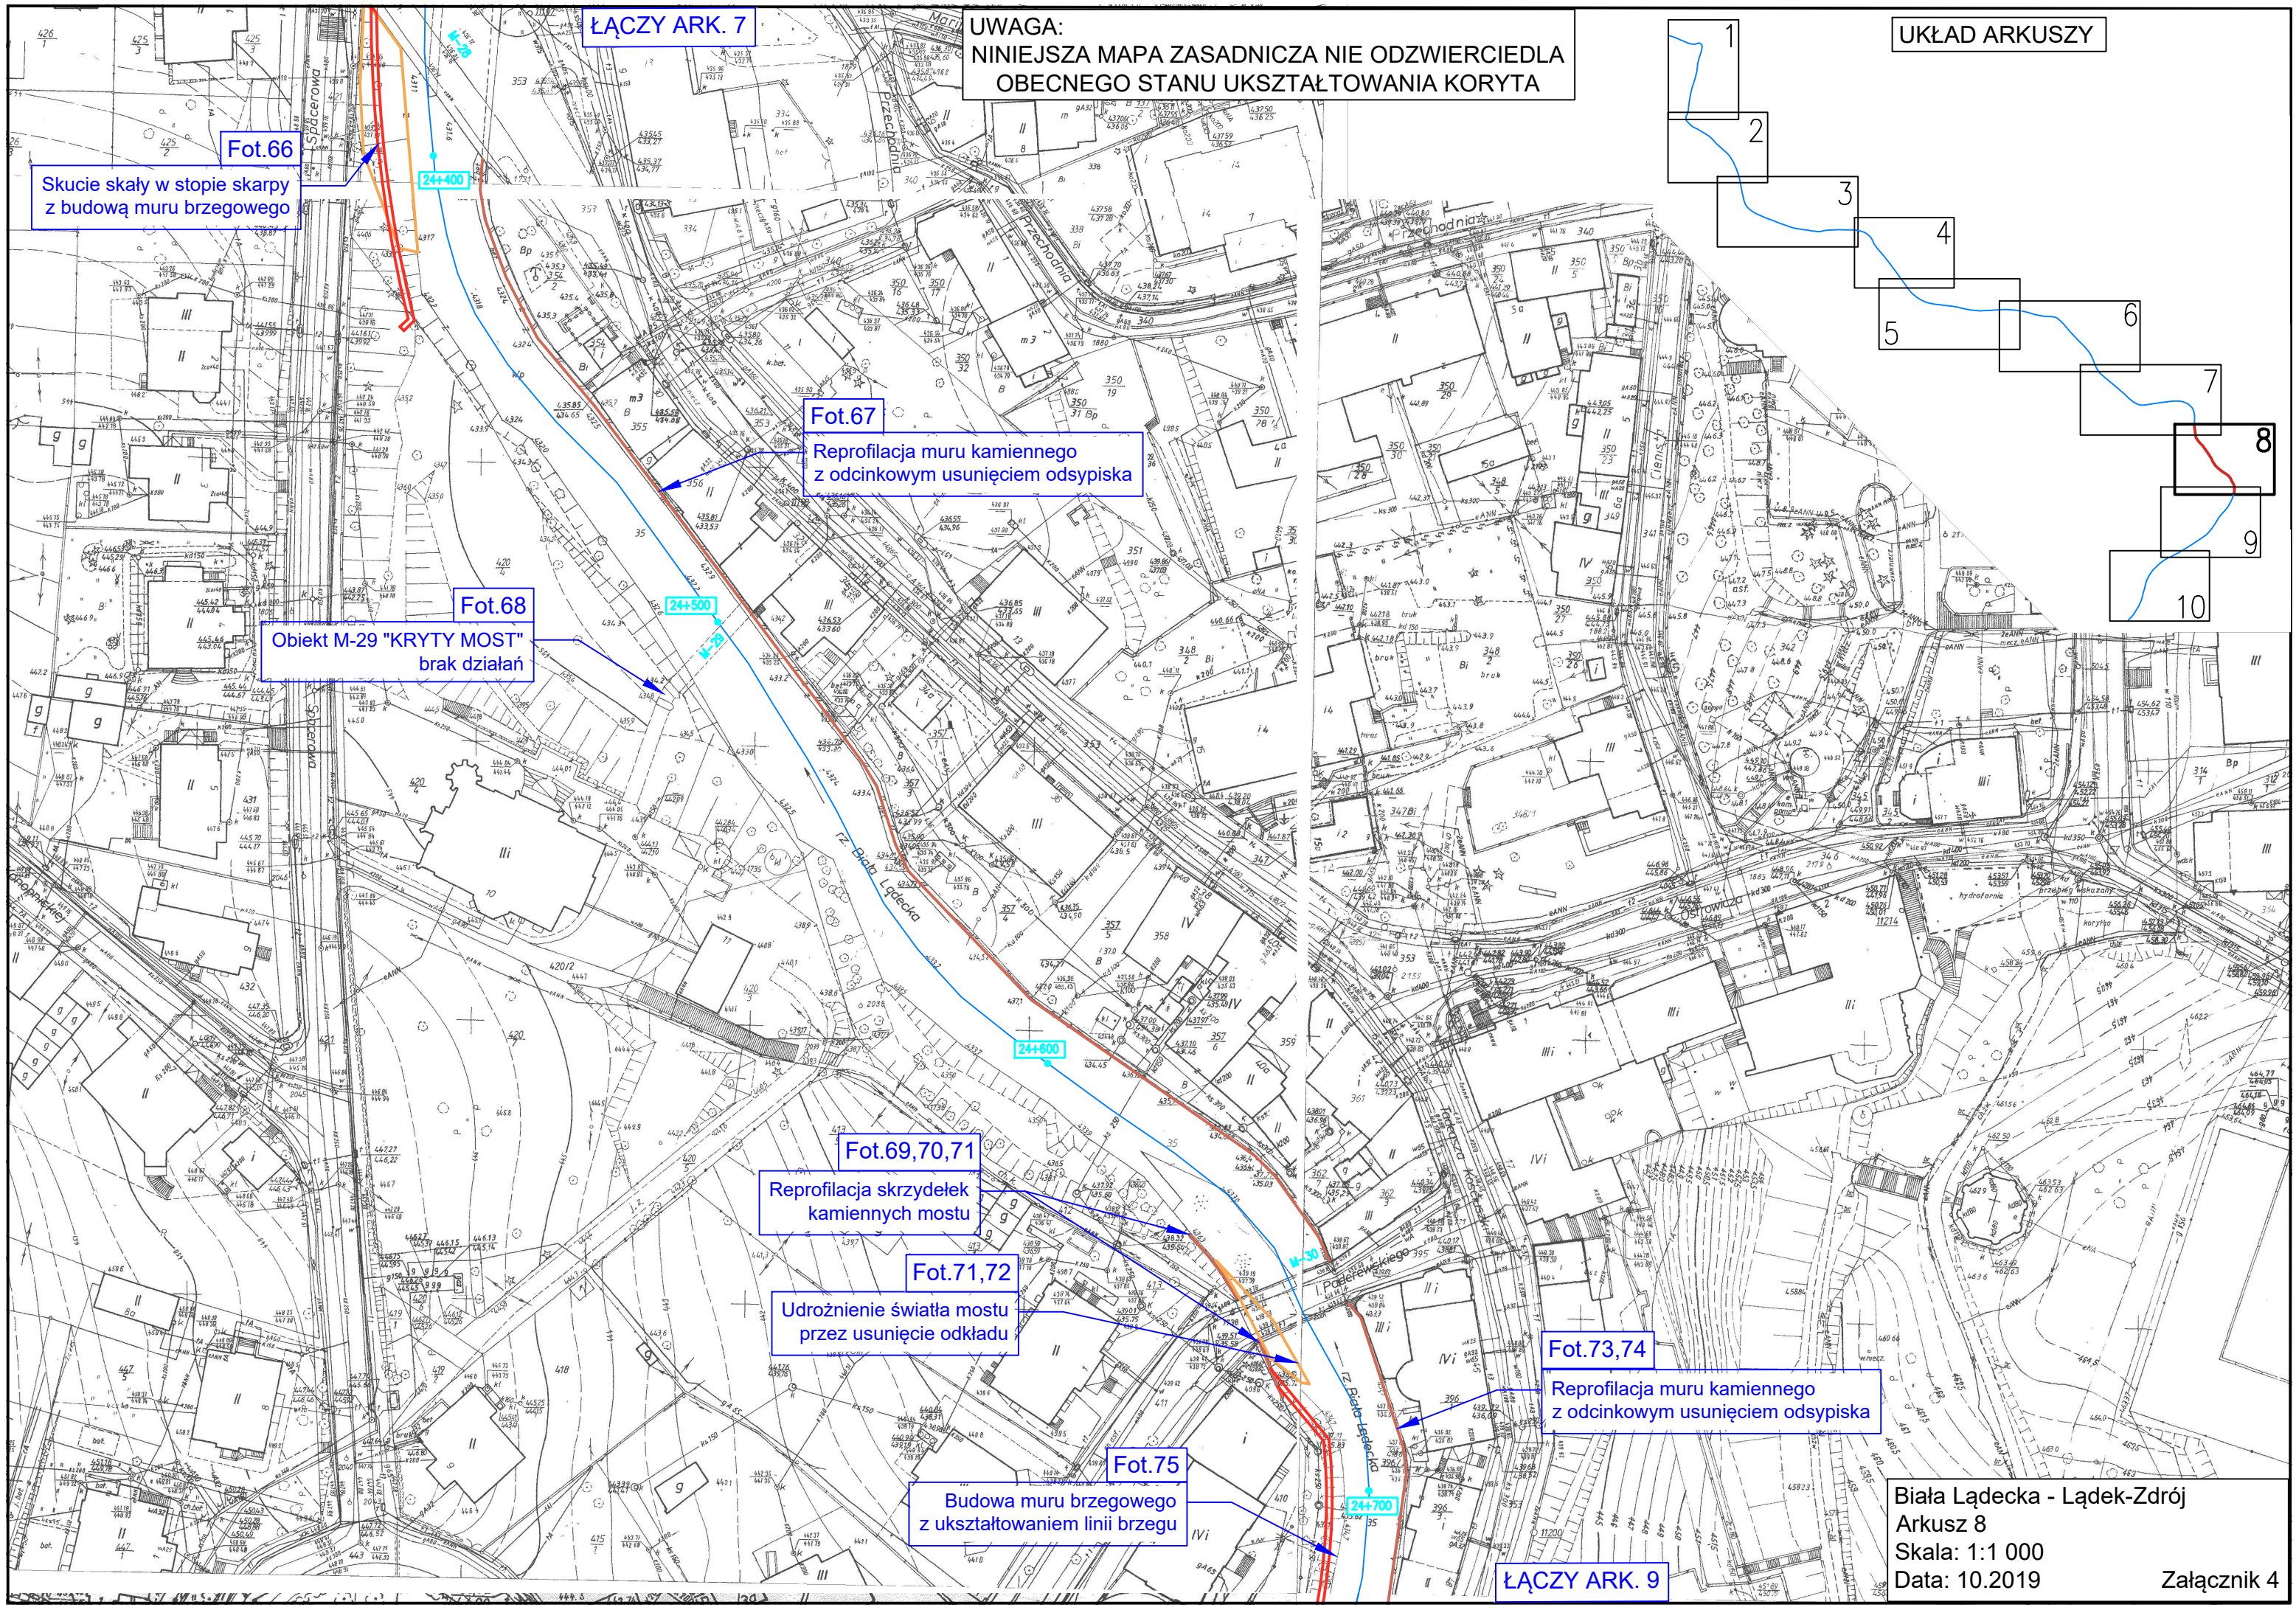

ŁĄCZY ARK. 7

UWAGA:
NINIEJSZA MAPA ZASADNICZA NIE ODZWIERCIEDLA
OBECNEGO STANU UKSZTAŁTOWANIA KORYTA

UKŁAD ARKUSZY

Fot.66

Skucie skały w stopie skarpy
z budową muru brzegowego

Fot.67

Reprofilacja muru kamiennego
z odcinkowym usunięciem odsypiska

Fot.68

Obiekt M-29 "KRYTY MOST"
brak działań

Fot.69,70,71

Reprofilacja skrzydełek
kamiennych mostu

Fot.71,72

Udrożnienie światła mostu
przez usunięcie odkładu

Fot.75

Budowa muru brzegowego
z ukształtowaniem linii brzegu

Fot.73,74

Reprofilacja muru kamiennego
z odcinkowym usunięciem odsypiska

ŁĄCZY ARK. 9

Biała Łądecka - Łądek-Zdrój
Arkusz 8
Skala: 1:1 000
Data: 10.2019

Załącznik 4