


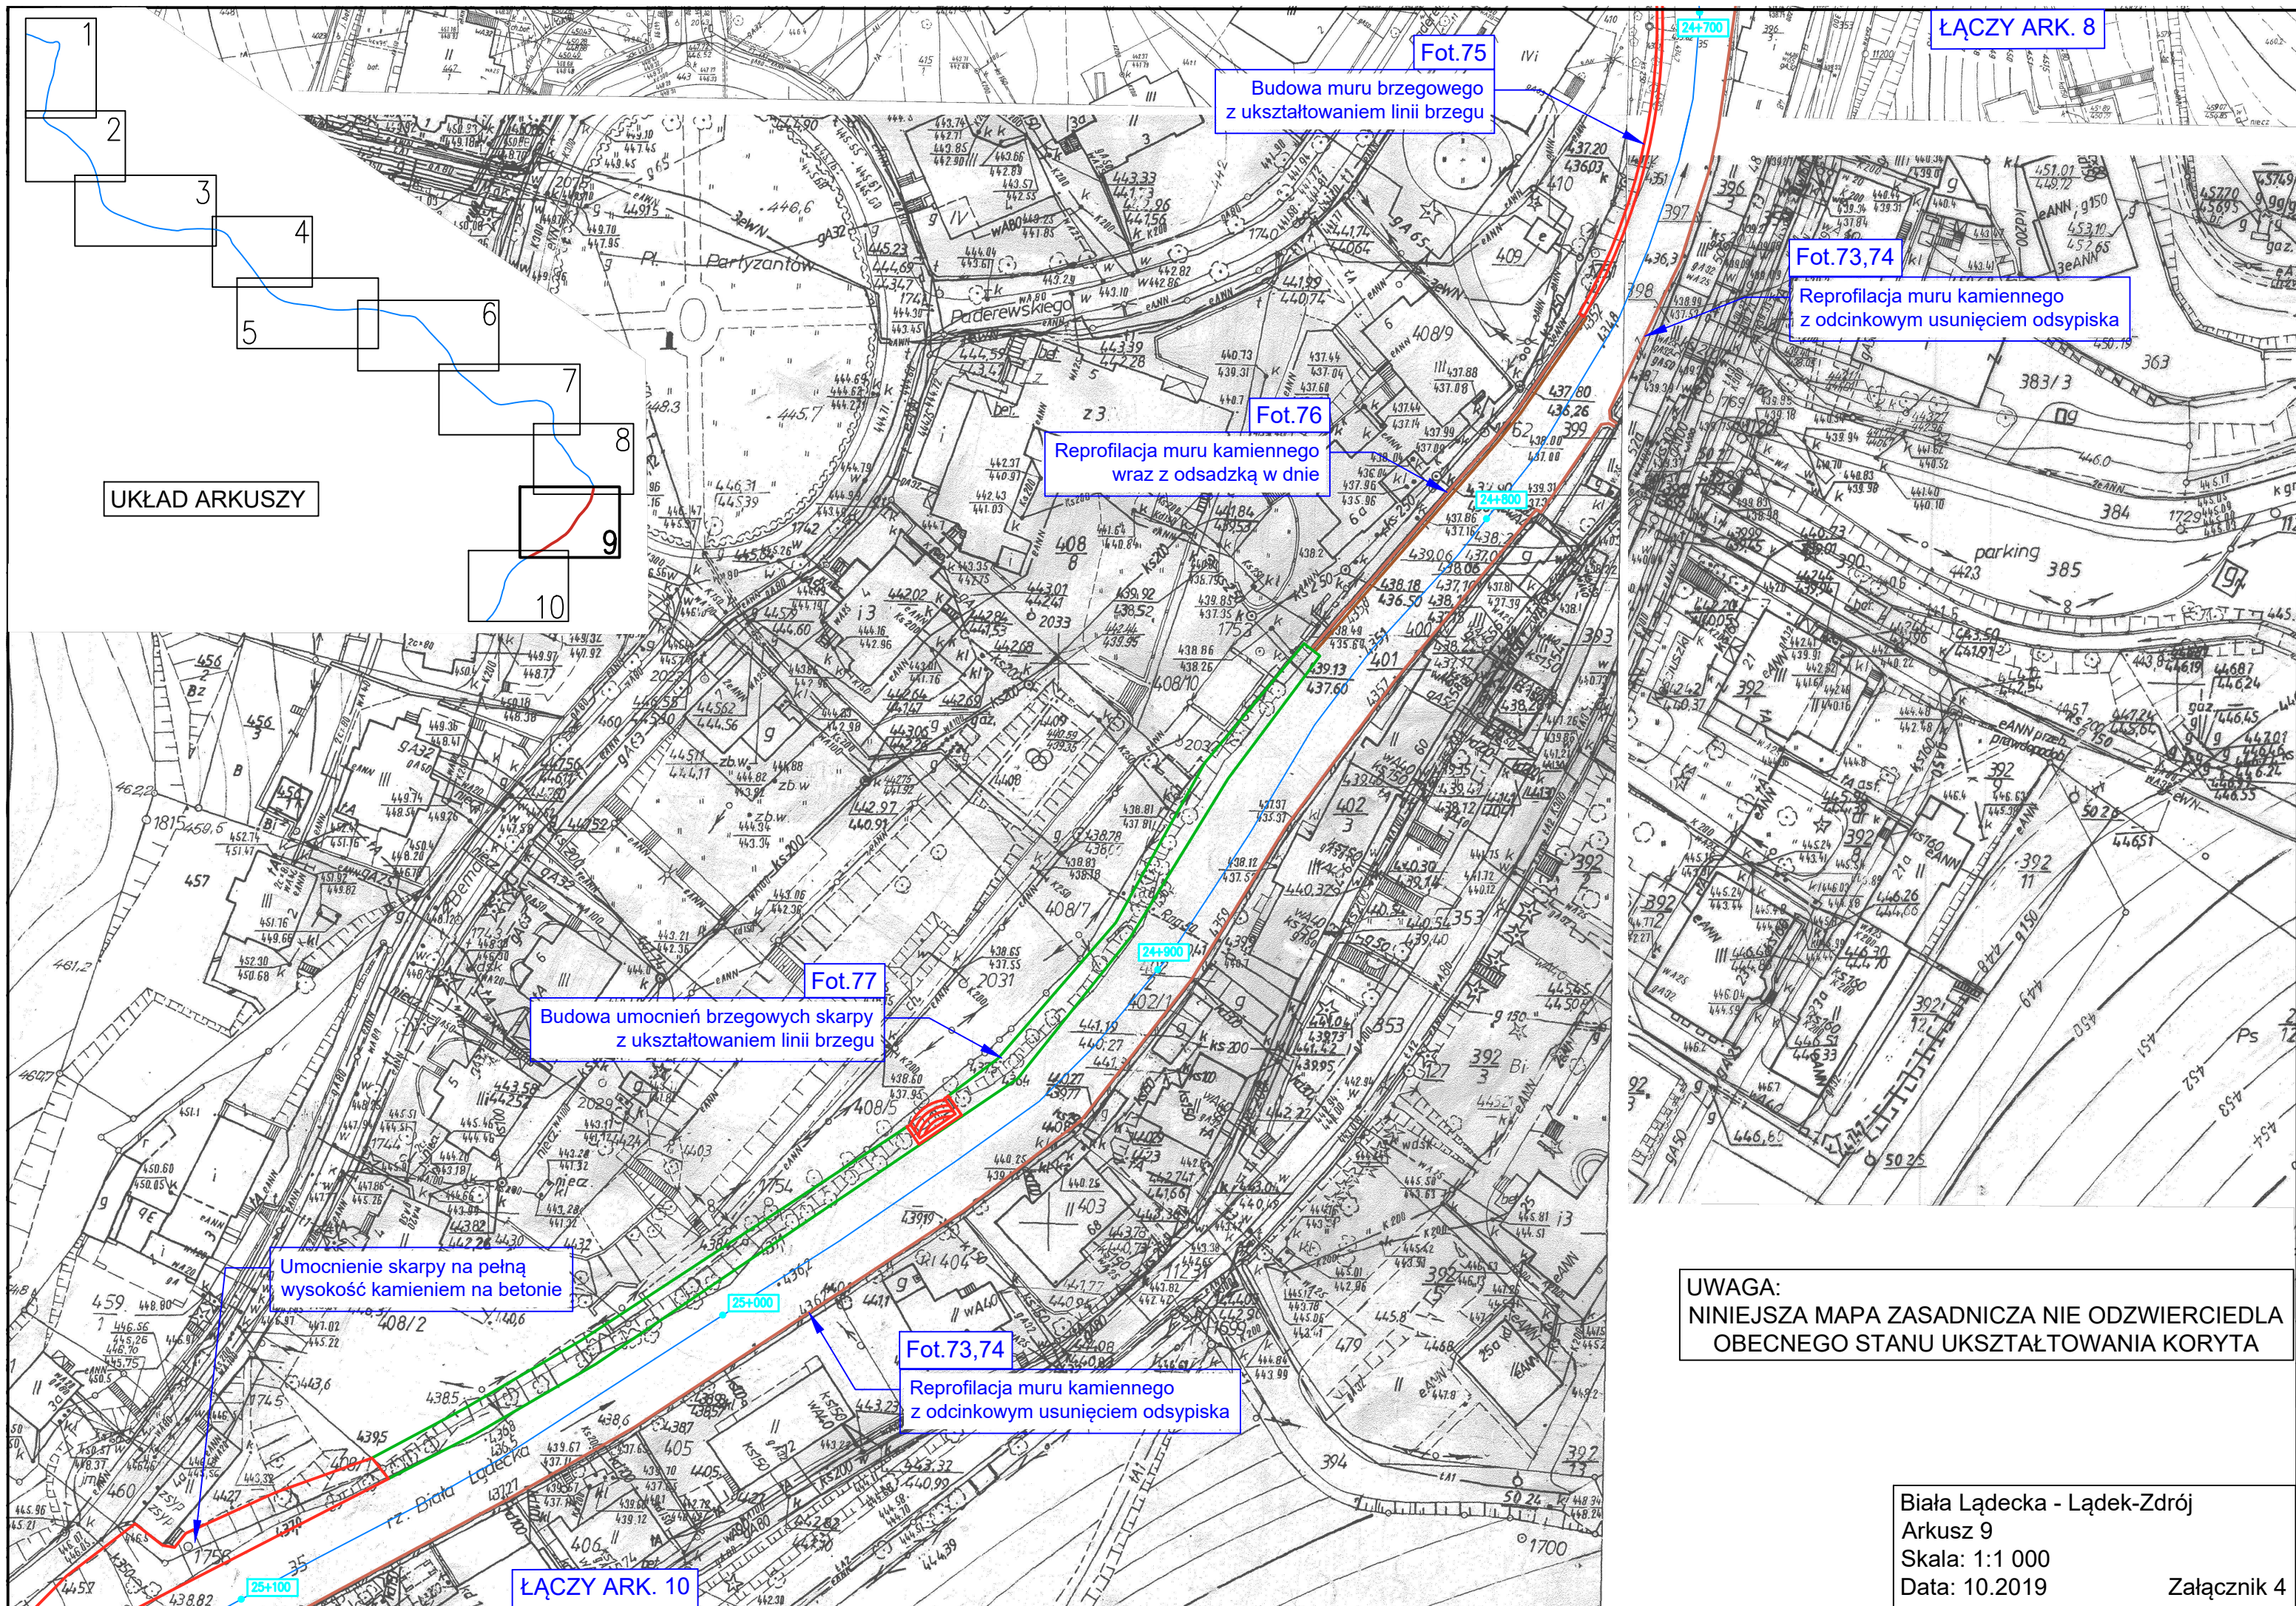

ŁĄCZY ARK. 8

Fot.75

Budowa muru brzegowego
z ukształtowaniem linii brzegu

Fot.73,74

Reprofilacja muru kamiennego
z odcinkowym usunięciem odsypiska

Fot.76

Reprofilacja muru kamiennego
wraz z odsadzką w dnie

UKŁAD ARKUSZY

Fot.77

Budowa umocnień brzegowych skarpy
z ukształtowaniem linii brzegu

Umocnienie skarpy na pełną
wysokość kamieniem na betonie

Fot.73,74

Reprofilacja muru kamiennego
z odcinkowym usunięciem odsypiska

ŁĄCZY ARK. 10

UWAGA:
NINIEJSZA MAPA ZASADNICZA NIE ODZWIERCIEDLA
OBECNEGO STANU UKSZTAŁTOWANIA KORYTA

Biała Łądecka - Łądek-Zdrój
Arkusz 9
Skala: 1:1 000
Data: 10.2019
Załącznik 4