


Przepust wałowy  
w km 3+385 wału nr 1  
skala 1:50

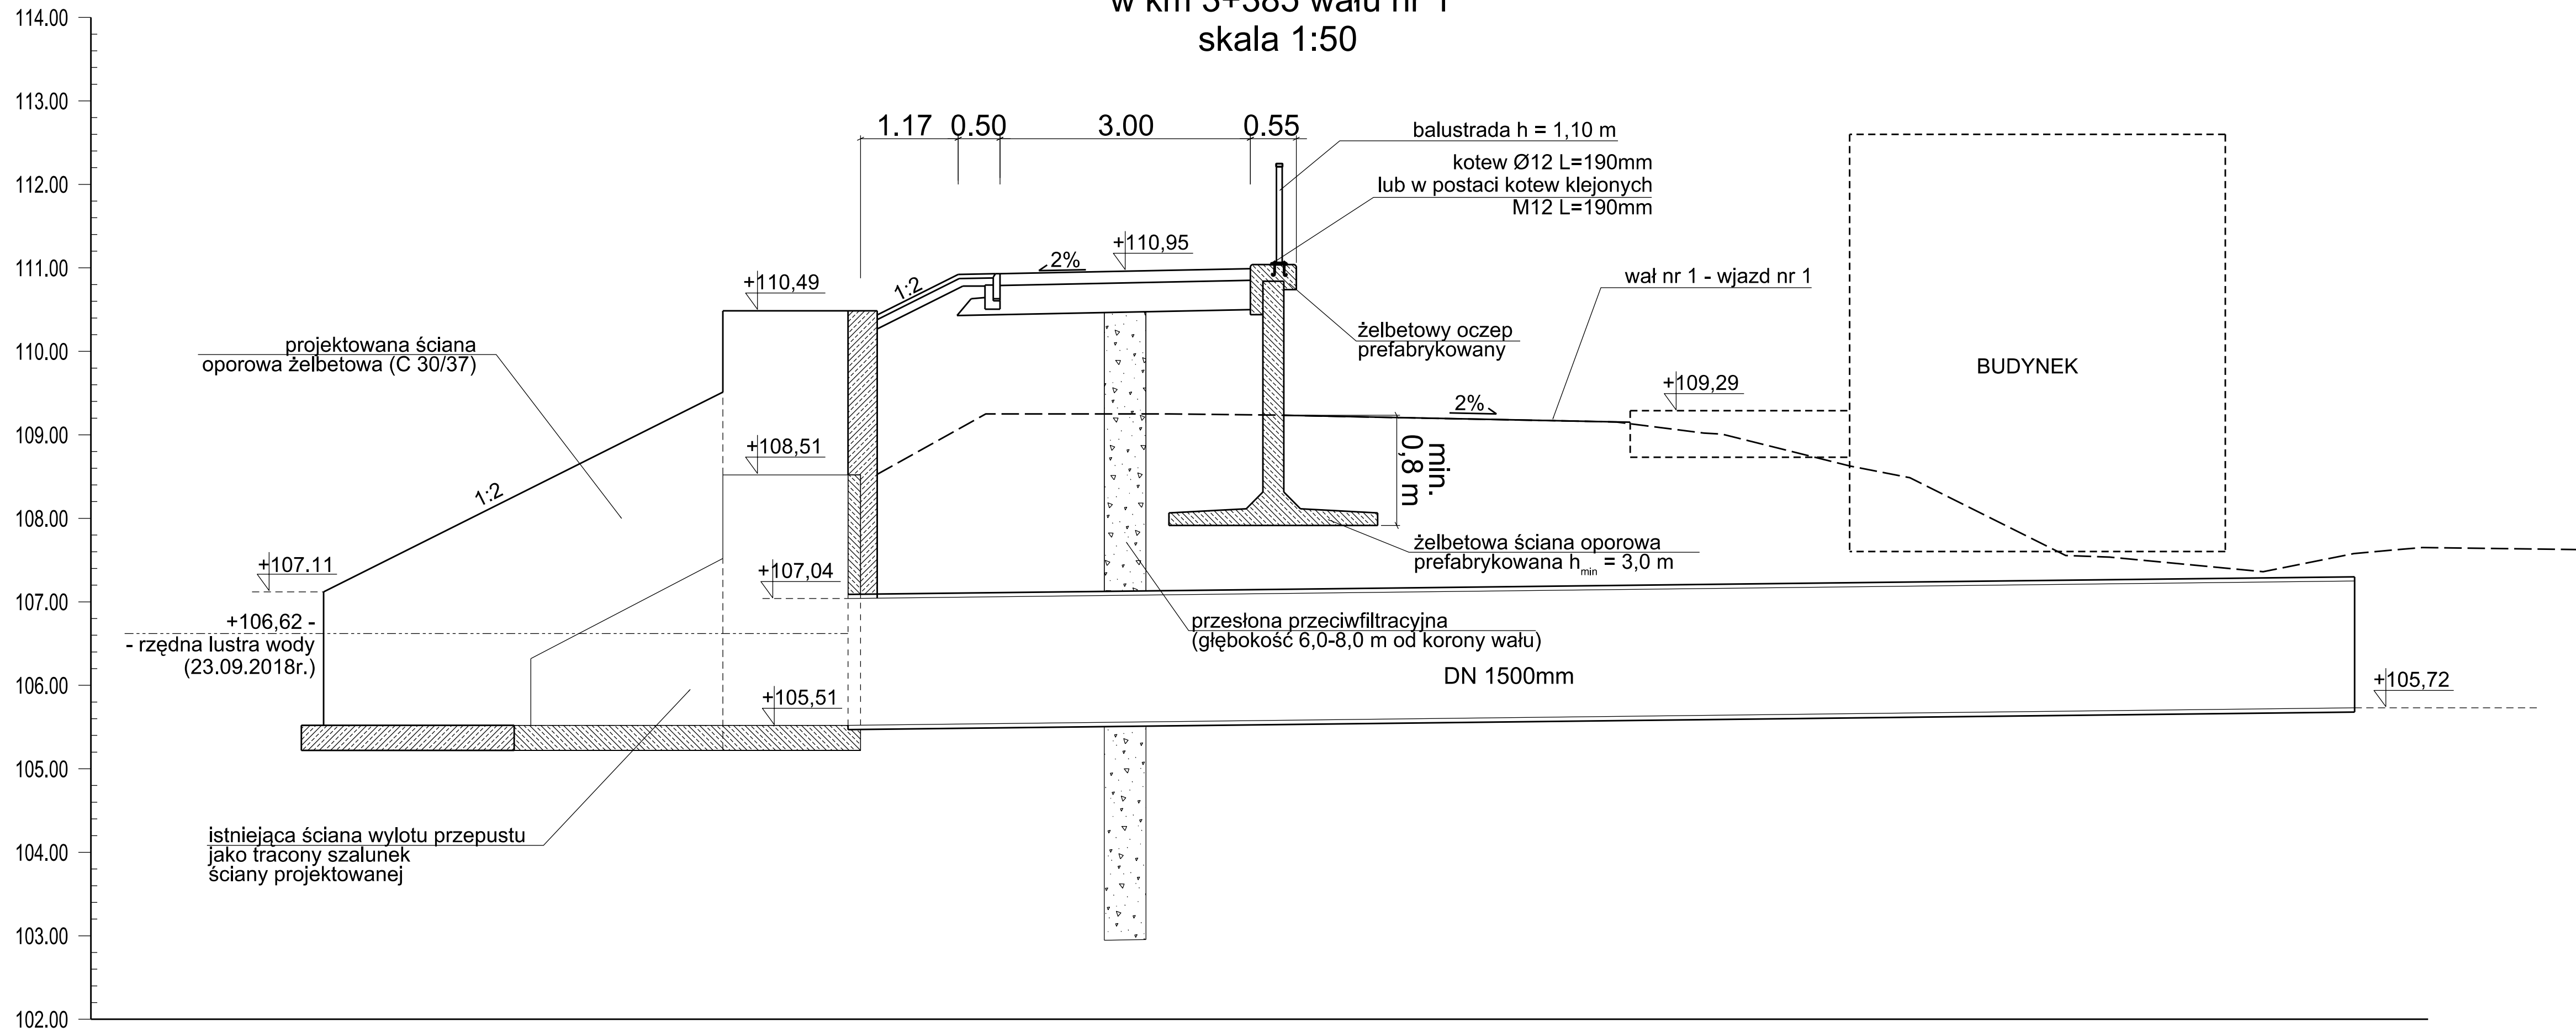

widok z góry  
skala 1:50

